



# COMUNE DI ROCCAPIEMONTE (SA)


## Liceo Scientifico Statale "B. Rescigno"

Via Viviano, 3 84086 Roccapiemonte (SA)



Cod. Fisc.  
9400044065

**“ Realizzazione dei laboratori presso il Palazzo Marciani di Casali di Roccapiemonte di proprietà del Comune di Roccapiemonte, di sistemazione dell' area circostante e di realizzazione di una serra high-tech.”**

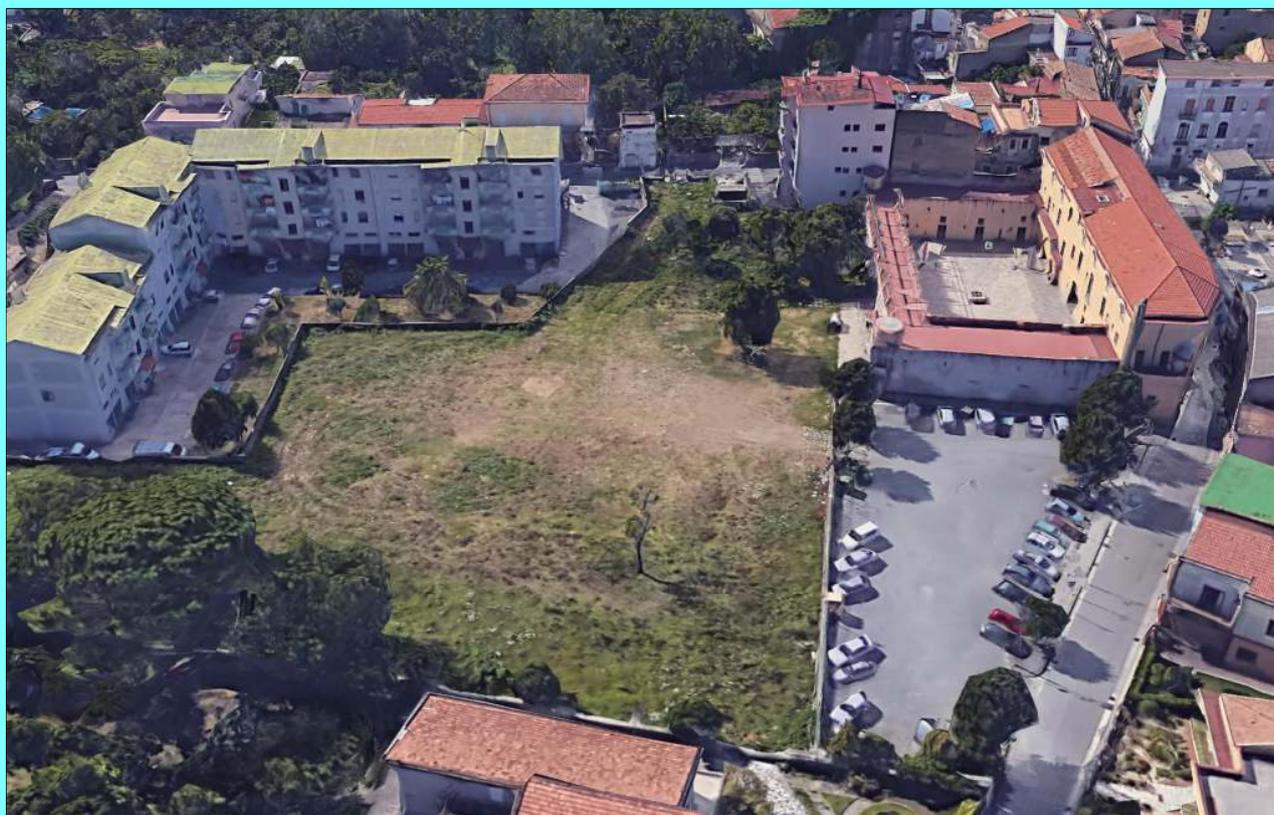

### PROGETTAZIONE :

**Raggruppamento Temporaneo Professionisti**

Capogruppo mandatario:

- **Ing. Biagino G. Tenuta**

Mandanti:

- **Arch. Franca Maria Bello**
- **Ing. Mattia Pisapia**
- **Ing. Alessandro Pisapia**
- **Geol. Luigi Capuano**

Dirigente Scolastico:

**Prof.ssa Rossella De Luca**

Responsabile del procedimento:

**ing. Gioita Caiazza**

Il Supporto al RUP:

**Ing. Carmine Avagliano**

## PROGETTO ESECUTIVO

Tavola:


**EA/10**

Descrizione:

**PIANTA SERRA HIGH-TECH  
CON LAY OUT ORGANIZZAZIONE SPAZI**

**Gennaio 2020**

PIANTA SERRA HIGH TECH - 1 : 100

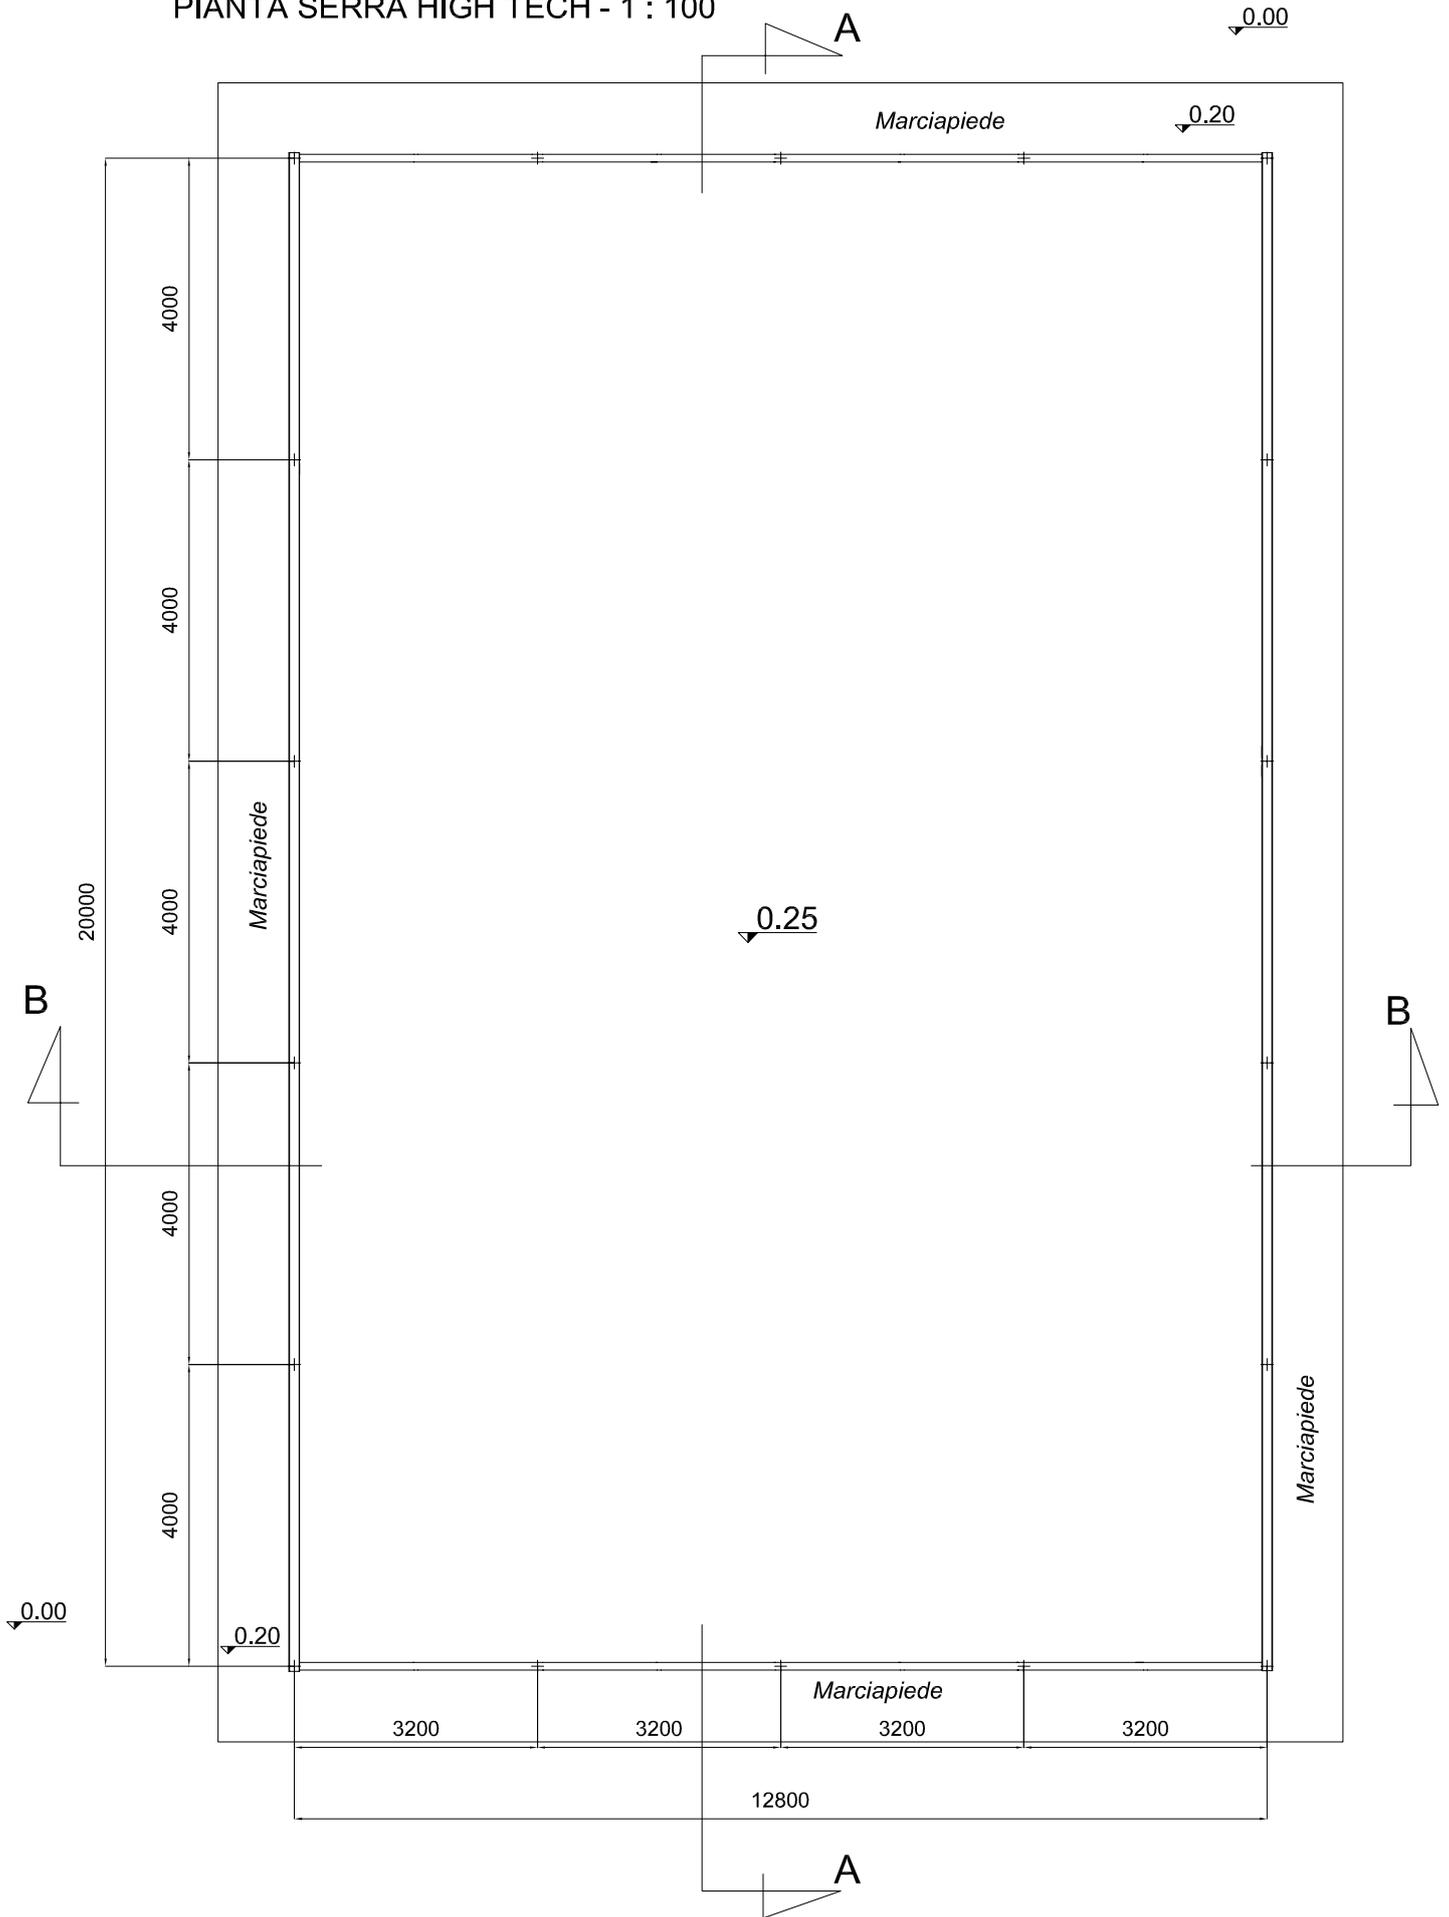

# SERRA HIGH TECH - Lay-out organizzazione degli spazi

## Pianta quota 0,00 - scala 1:100

