



# COMUNE DI ROCCAPIEMONTE (SA)

## Liceo Scientifico Statale "B. Rescigno"

Via Viviano, 3 84086 Roccapiemonte (SA)



Cod. Fisc.  
9400044065

**“ Realizzazione dei laboratori presso il Palazzo Marciani di Casali di Roccapiemonte di proprietà del Comune di Roccapiemonte, di sistemazione dell' area circostante e di realizzazione di una serra high-tech.”**



### PROGETTAZIONE :

**Raggruppamento Temporaneo Professionisti**

Capogruppo mandatario:

- **Ing. Biagino G. Tenuta**

Mandanti:

- **Arch. Franca Maria Bello**
- **Ing. Mattia Pisapia**
- **Ing. Alessandro Pisapia**
- **Geol. Luigi Capuano**

Dirigente Scolastico:

**Prof.ssa Rossella De Luca**

Responsabile del procedimento:

**ing. Gioita Caiazzo**

Il Supporto al RUP:

**Ing. Carmine Avagliano**

## PROGETTO ESECUTIVO

Tavola:

**EA/4**


Descrizione:

**PLANIMETRIA GENERALE - STATO FUTURO**

**Gennaio 2020**

Planimetria di progetto

scala 1:1000

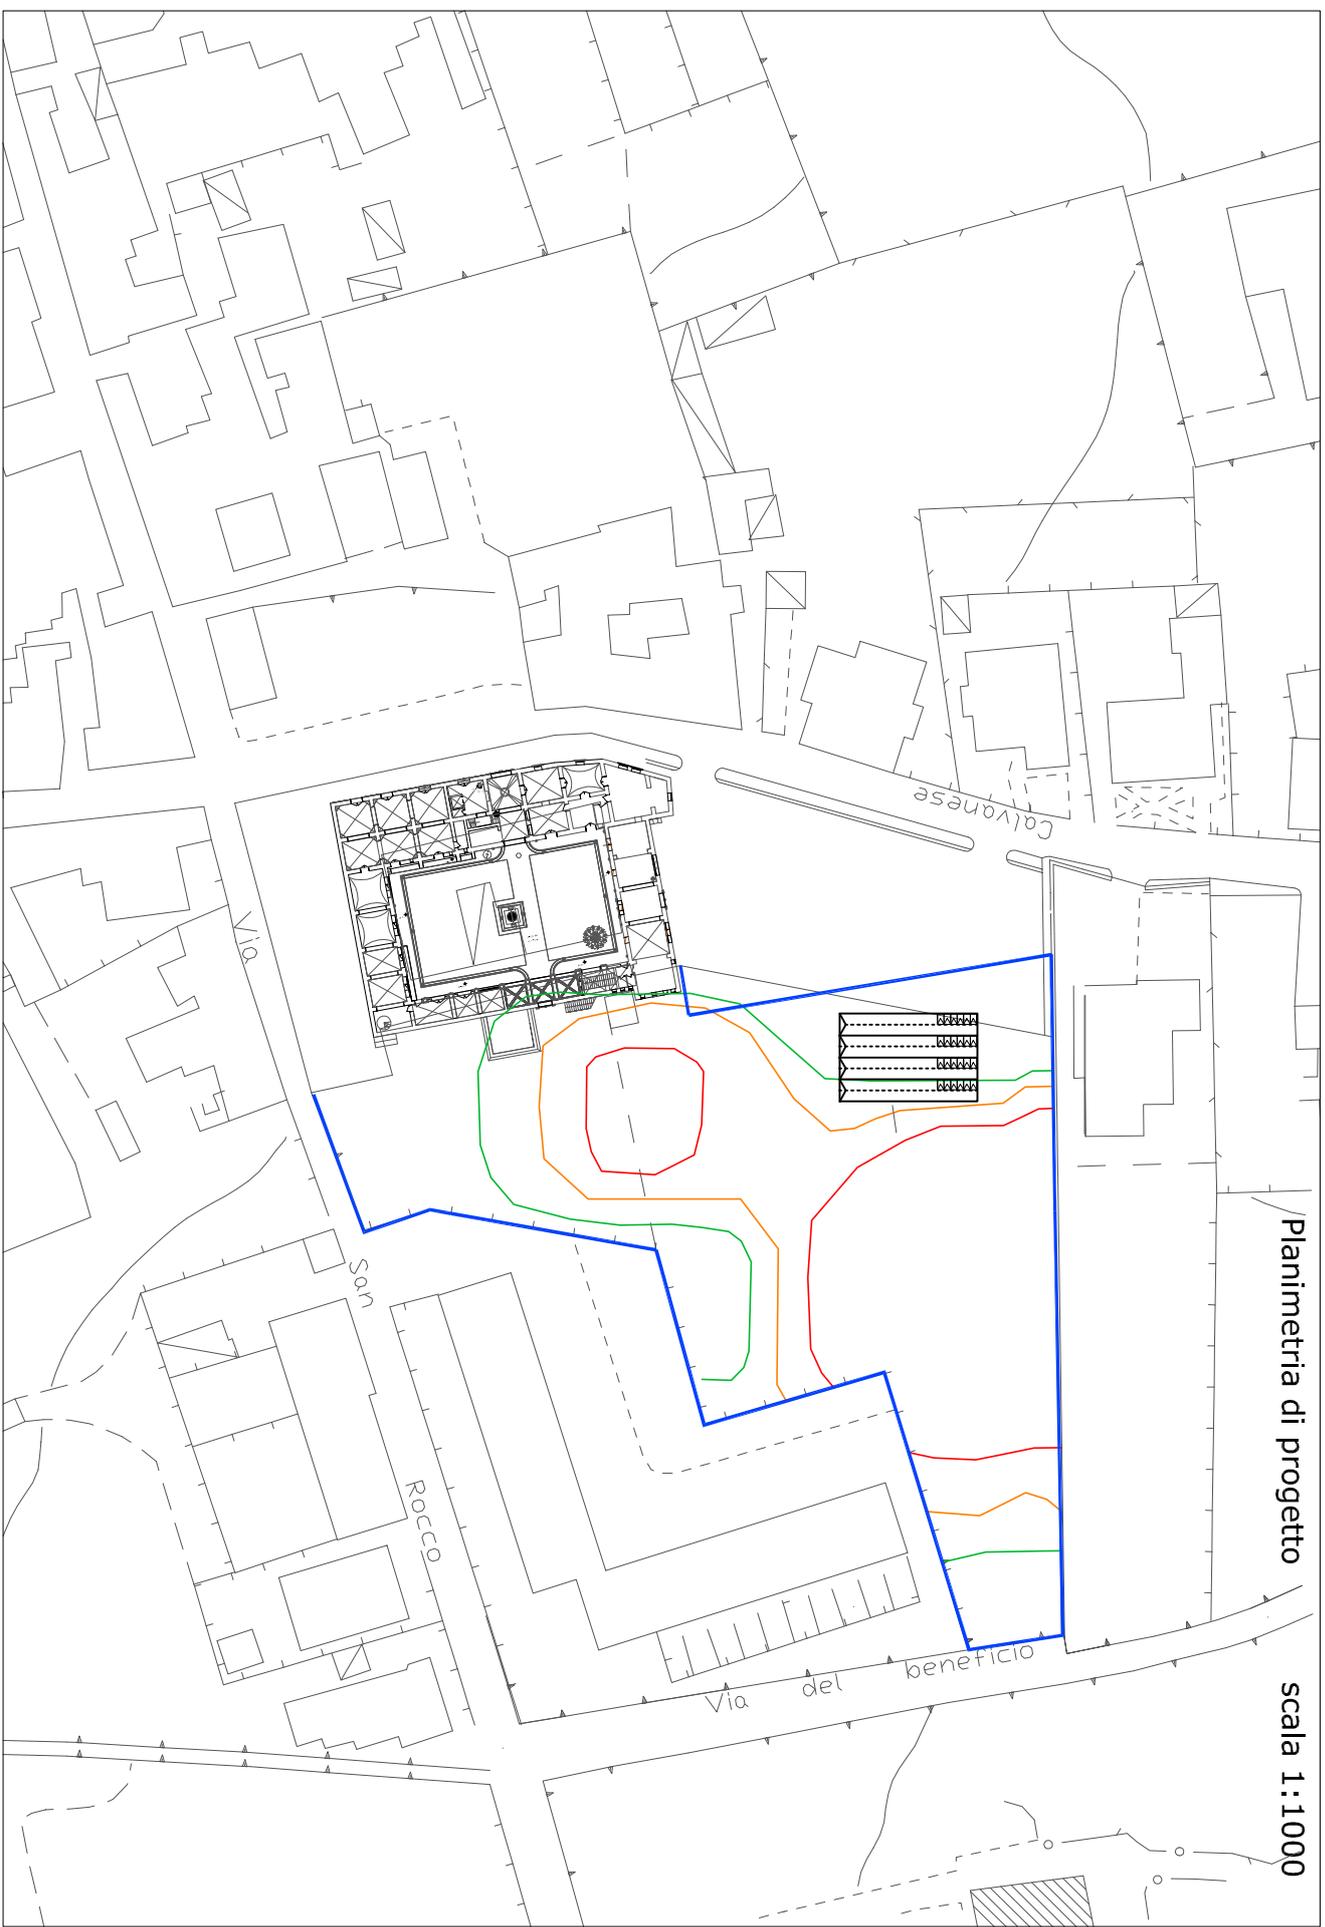

R1 Rischio moderato

R3 Rischio elevato

R2 Rischio medio

R4 Rischio molto elevato

Perimetrazione dell'area

Serra