



COMUNE DI ROCCAPIEMONTE (SA)

Liceo Scientifico Statale "B. Rescigno"

Via Viviano, 3 84086 Roccapiemonte (SA)



Cod. Fisc.
9400044065

“ Realizzazione dei laboratori presso il Palazzo Marciani di Casali di Roccapiemonte di proprietà del Comune di Roccapiemonte, di sistemazione dell' area circostante e di realizzazione di una serra high-tech.”



PROGETTAZIONE :

Raggruppamento Temporaneo Professionisti

Capogruppo mandatario:

- **Ing. Biagino G. Tenuta**

Mandanti:

- **Arch. Franca Maria Bello**
- **Ing. Mattia Pisapia**
- **Ing. Alessandro Pisapia**
- **Geol. Luigi Capuano**

Dirigente Scolastico:

Prof.ssa Rossella De Luca

Responsabile del procedimento:

ing. Gioita Caizzo

Il Supporto al RUP:

Ing. Carmine Avagliano

PROGETTO ESECUTIVO


Tavola:

EA/5

Descrizione:

**PLANIMETRIA GENERALE - STATO FUTURO
(Posizionamento Serra)**

Gennaio 2020

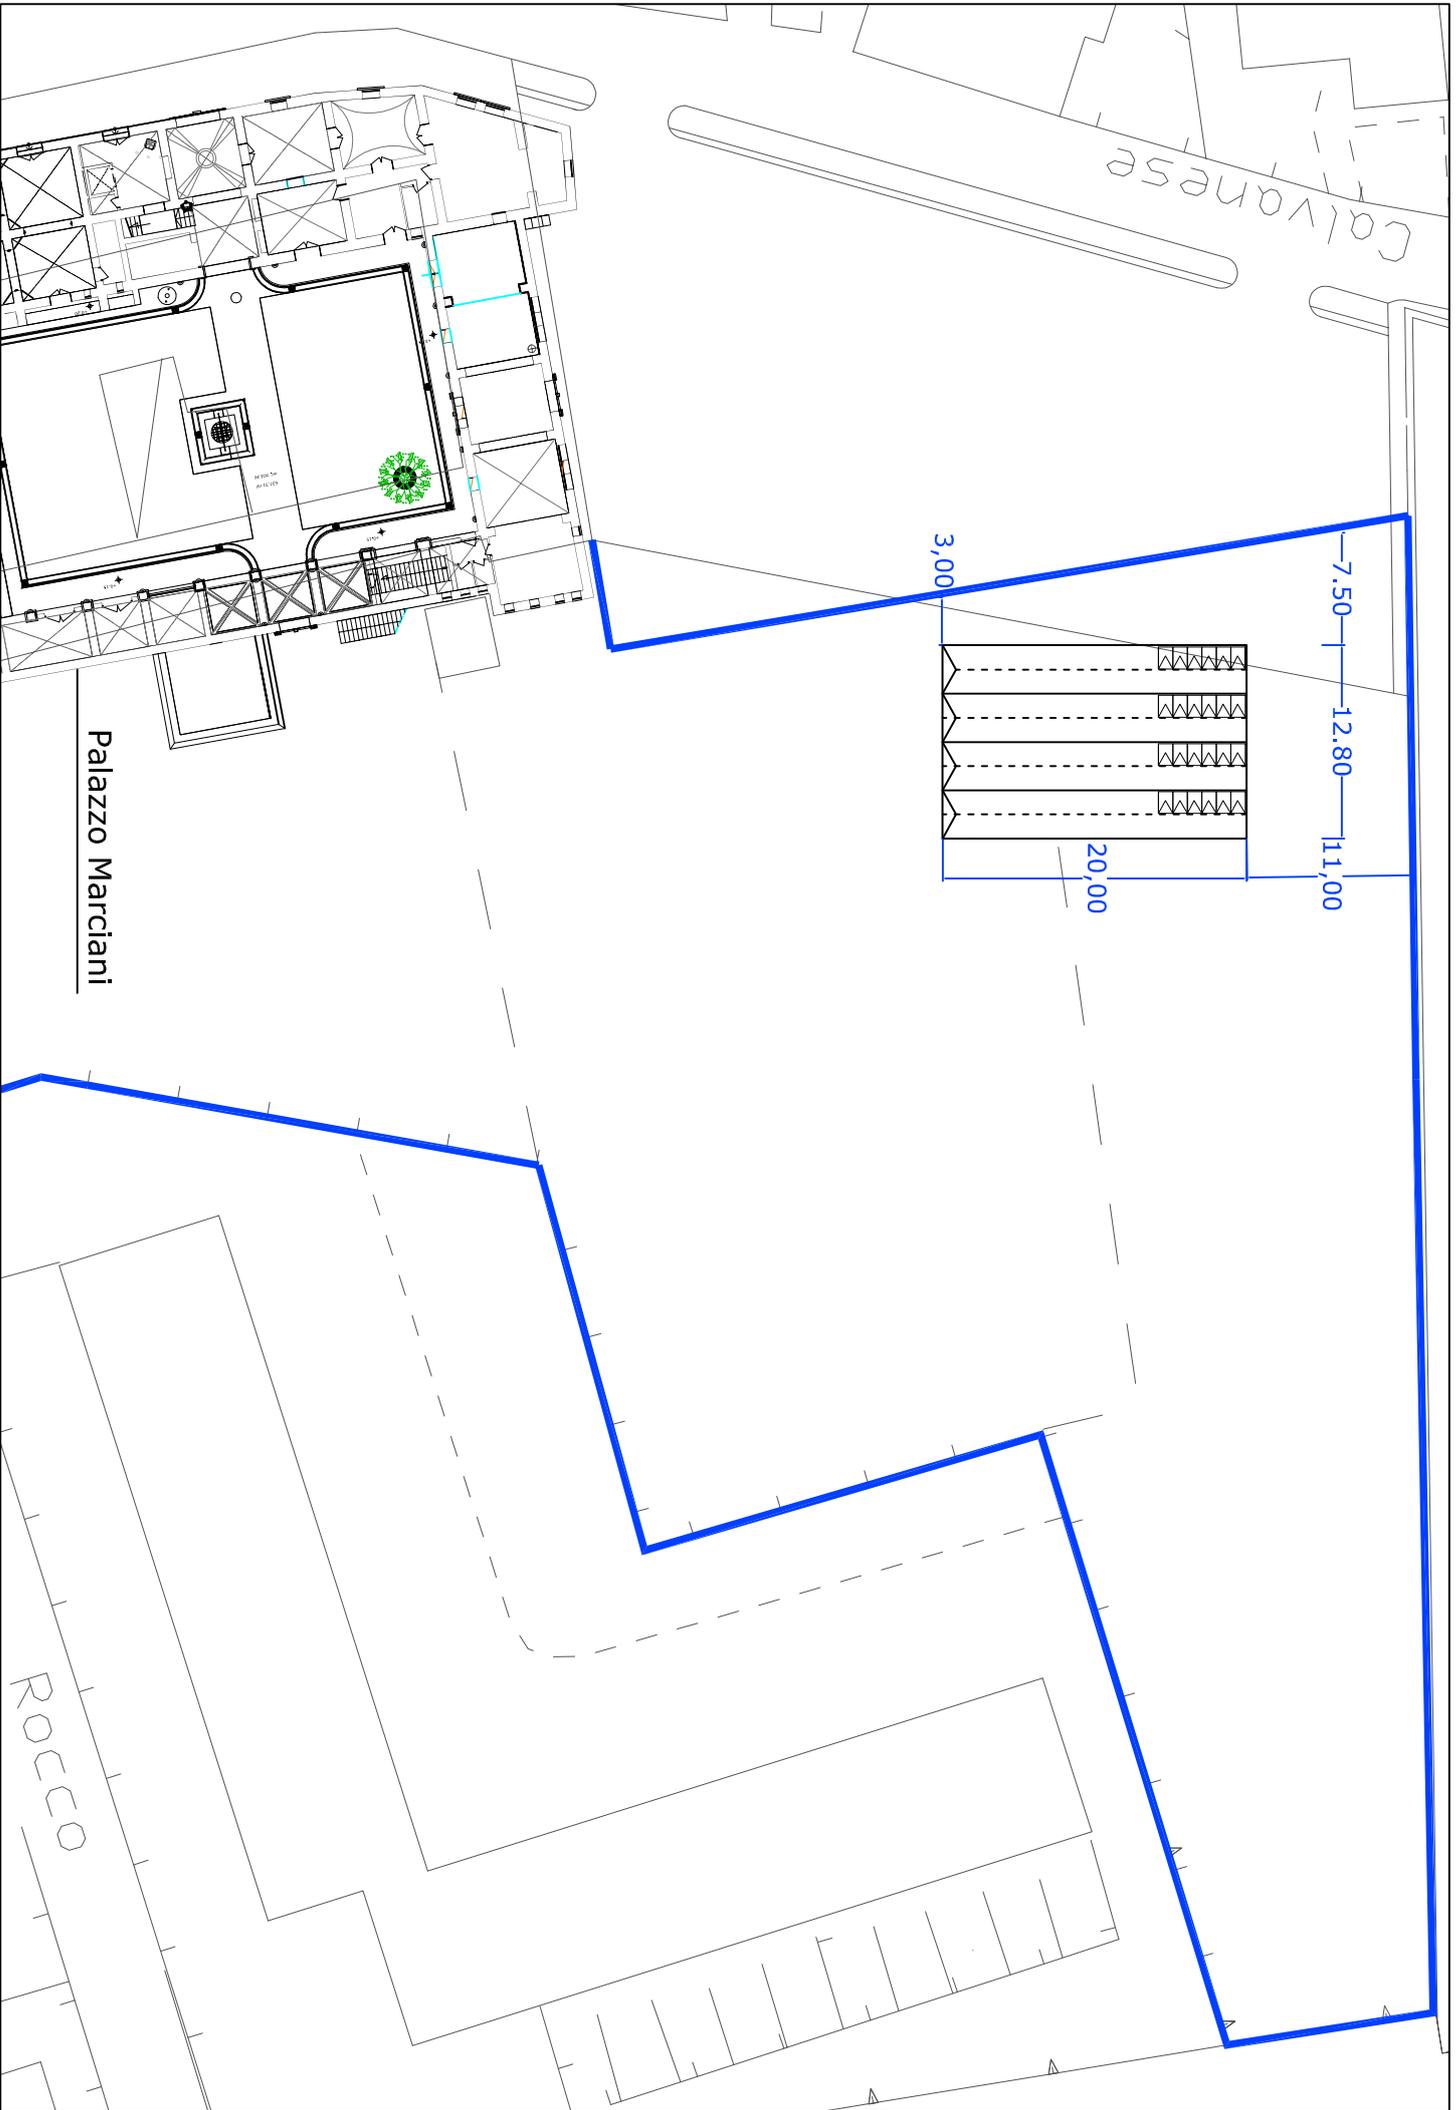

Palazzo Marciani

Calvanese

Rocco

Planimetria di progetto - posizionamento serra

scala 1:500