



COMUNE DI ROCCAPIEMONTE (SA)


Liceo Scientifico Statale "B. Rescigno"

Via Viviano, 3 84086 Roccapiemonte (SA)



Cod. Fisc.
9400044065

“ Realizzazione dei laboratori presso il Palazzo Marciari di Casali di Roccapiemonte di proprietà del Comune di Roccapiemonte, di sistemazione dell' area circostante e di realizzazione di una serra high-tech.”

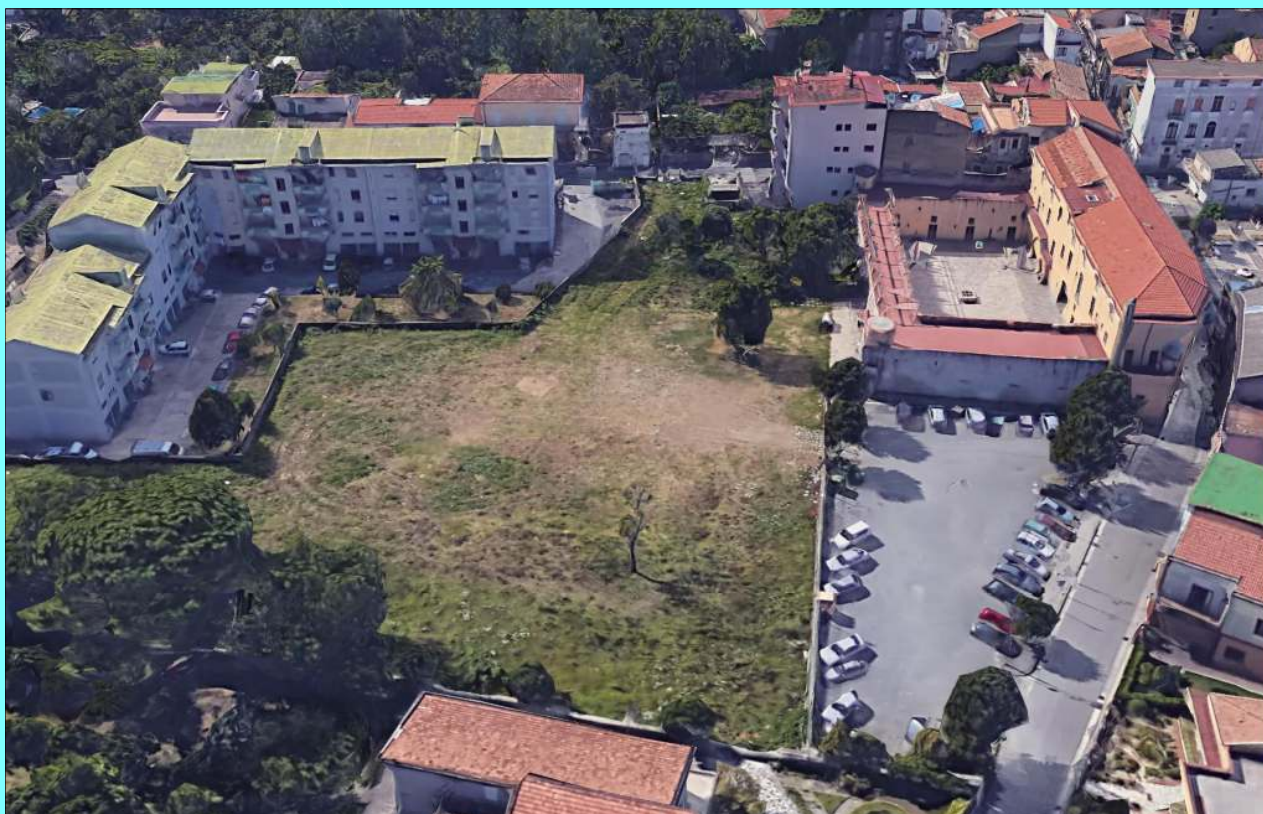

PROGETTAZIONE :
Raggruppamento Temporaneo Professionisti

Capogruppo mandatario:

- **Ing. Biagino G. Tenuta**

Mandanti:

- **Arch. Franca Maria Bello**
- **Ing. Mattia Pisapia**
- **Ing. Alessandro Pisapia**
- **Geol. Luigi Capuano**

Dirigente Scolastico:

Prof.ssa Rossella De Luca

Responsabile del procedimento:

ing. Gioita Caiazzo

Il Supporto al RUP:

Ing. Carmine Avagliano

PROGETTO ESECUTIVO

Tavola:


EI/13

Descrizione:

PLANIMETRIA RETE PLUVIALI SERRA

Gennaio 2020

SERRA HIGH TECH - Pluviali per raccolta acque bianche
Scala 1:100

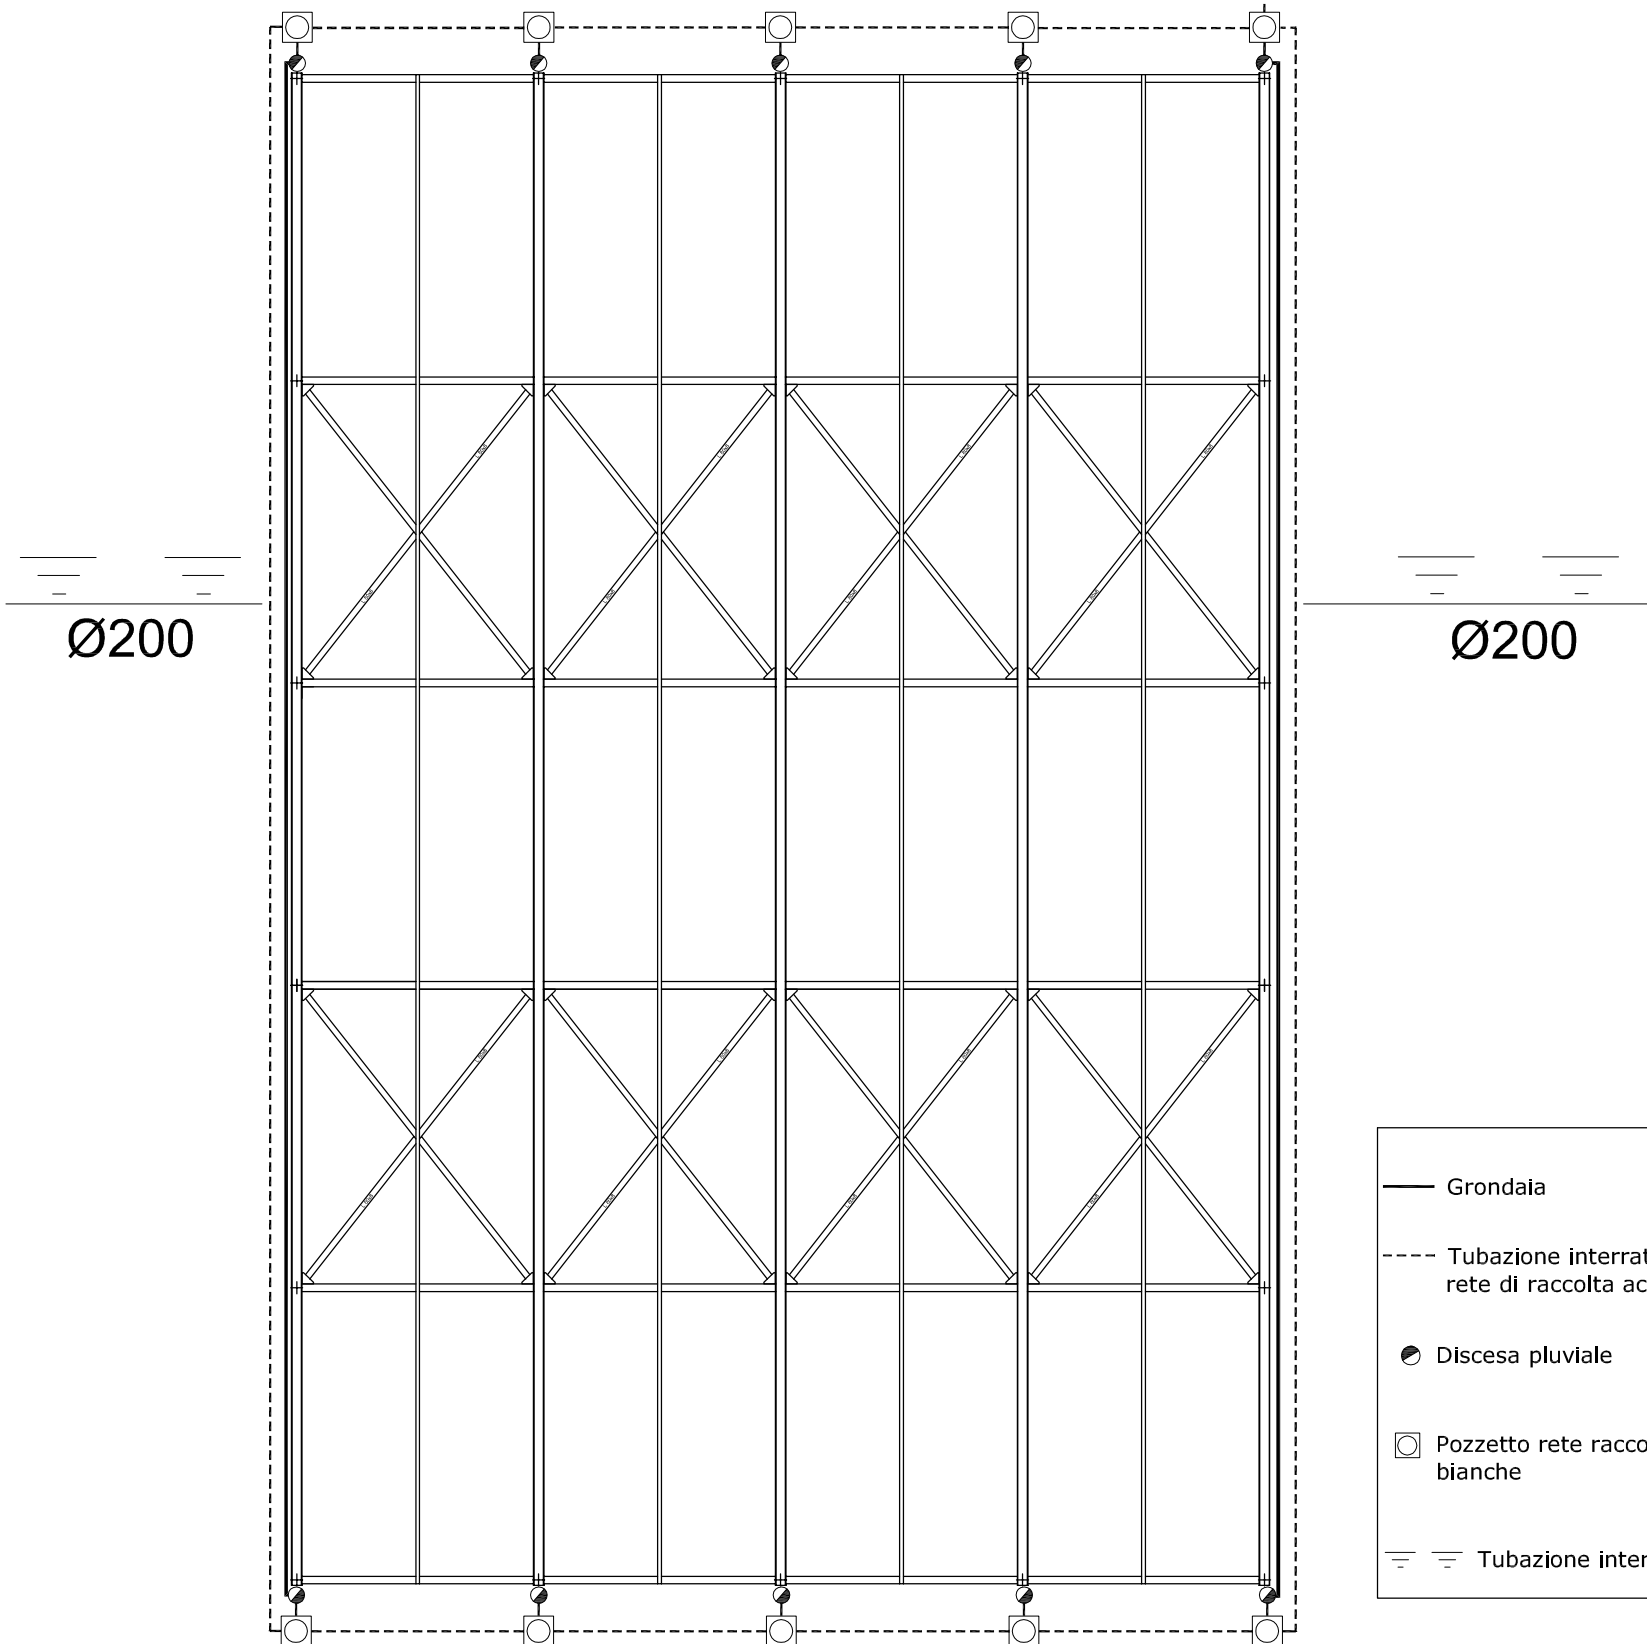

Al vallone

Ø200

Ø200

Ø200

- Grondaia
- - - Tubazione interrata Ø200
rete di raccolta acque bianche
- Discesa pluviale
- Pozzetto rete raccolta acque
bianche
- ≡ ≡ Tubazione interrata

LEGENDA