



COMUNE DI ROCCAPIEMONTE (SA)


Liceo Scientifico Statale "B. Rescigno"

Via Viviano, 3 84086 Roccapiemonte (SA)



Cod. Fisc.
9400044065

“ Realizzazione dei laboratori presso il Palazzo Marciani di Casali di Roccapiemonte di proprietà del Comune di Roccapiemonte, di sistemazione dell' area circostante e di realizzazione di una serra high-tech.”

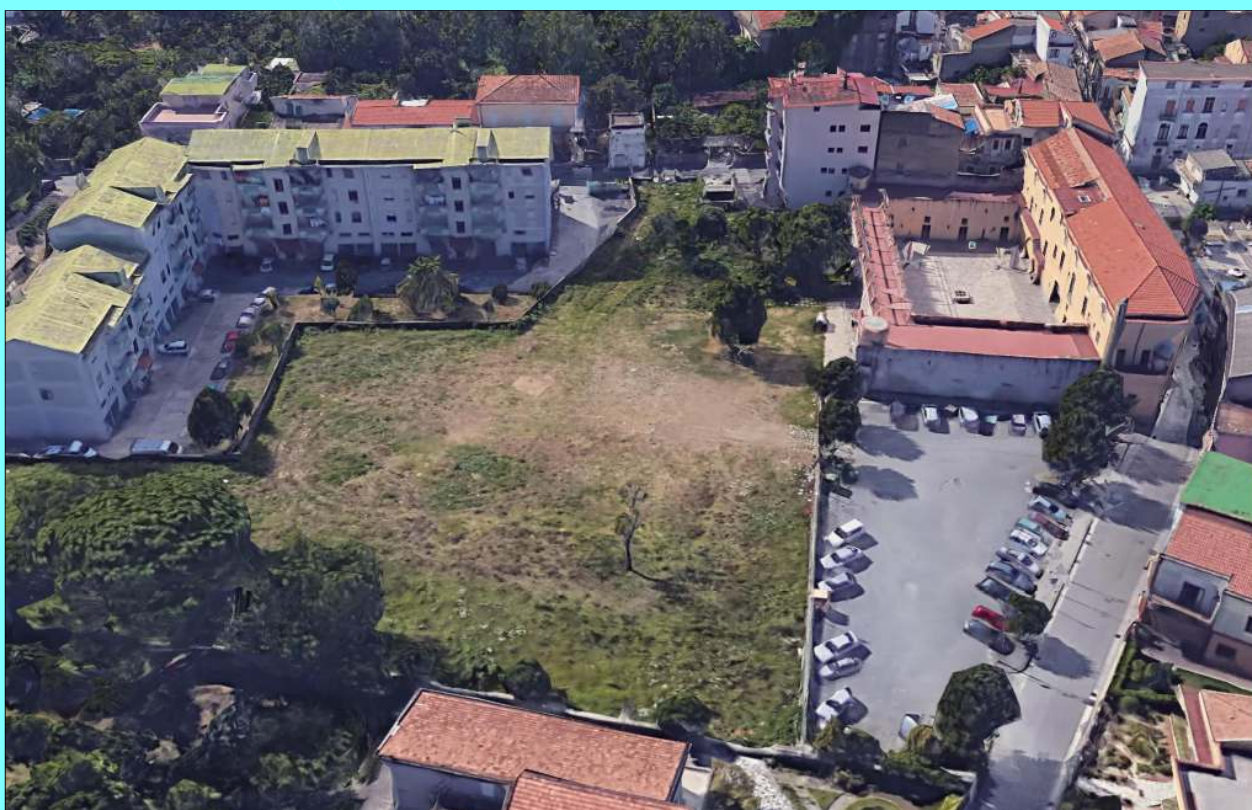

PROGETTAZIONE :

Raggruppamento Temporaneo Professionisti

Capogruppo mandatario:

- **Ing. Biagino G. Tenuta**

Mandanti:

- **Arch. Franca Maria Bello**
- **Ing. Mattia Pisapia**
- **Ing. Alessandro Pisapia**
- **Geol. Luigi Capuano**

Dirigente Scolastico:

Prof.ssa Rossella De Luca

Responsabile del procedimento:

ing. Gioita Caiazzo

Il Supporto al RUP:

Ing. Carmine Avagliano

PROGETTO ESECUTIVO

Tavola:


EST/7

Descrizione:


PARTICOLARI STRUTTURE DI FONDAZIONE

Gennaio 2020


PARTICOLARE "A" (scala 1:10)

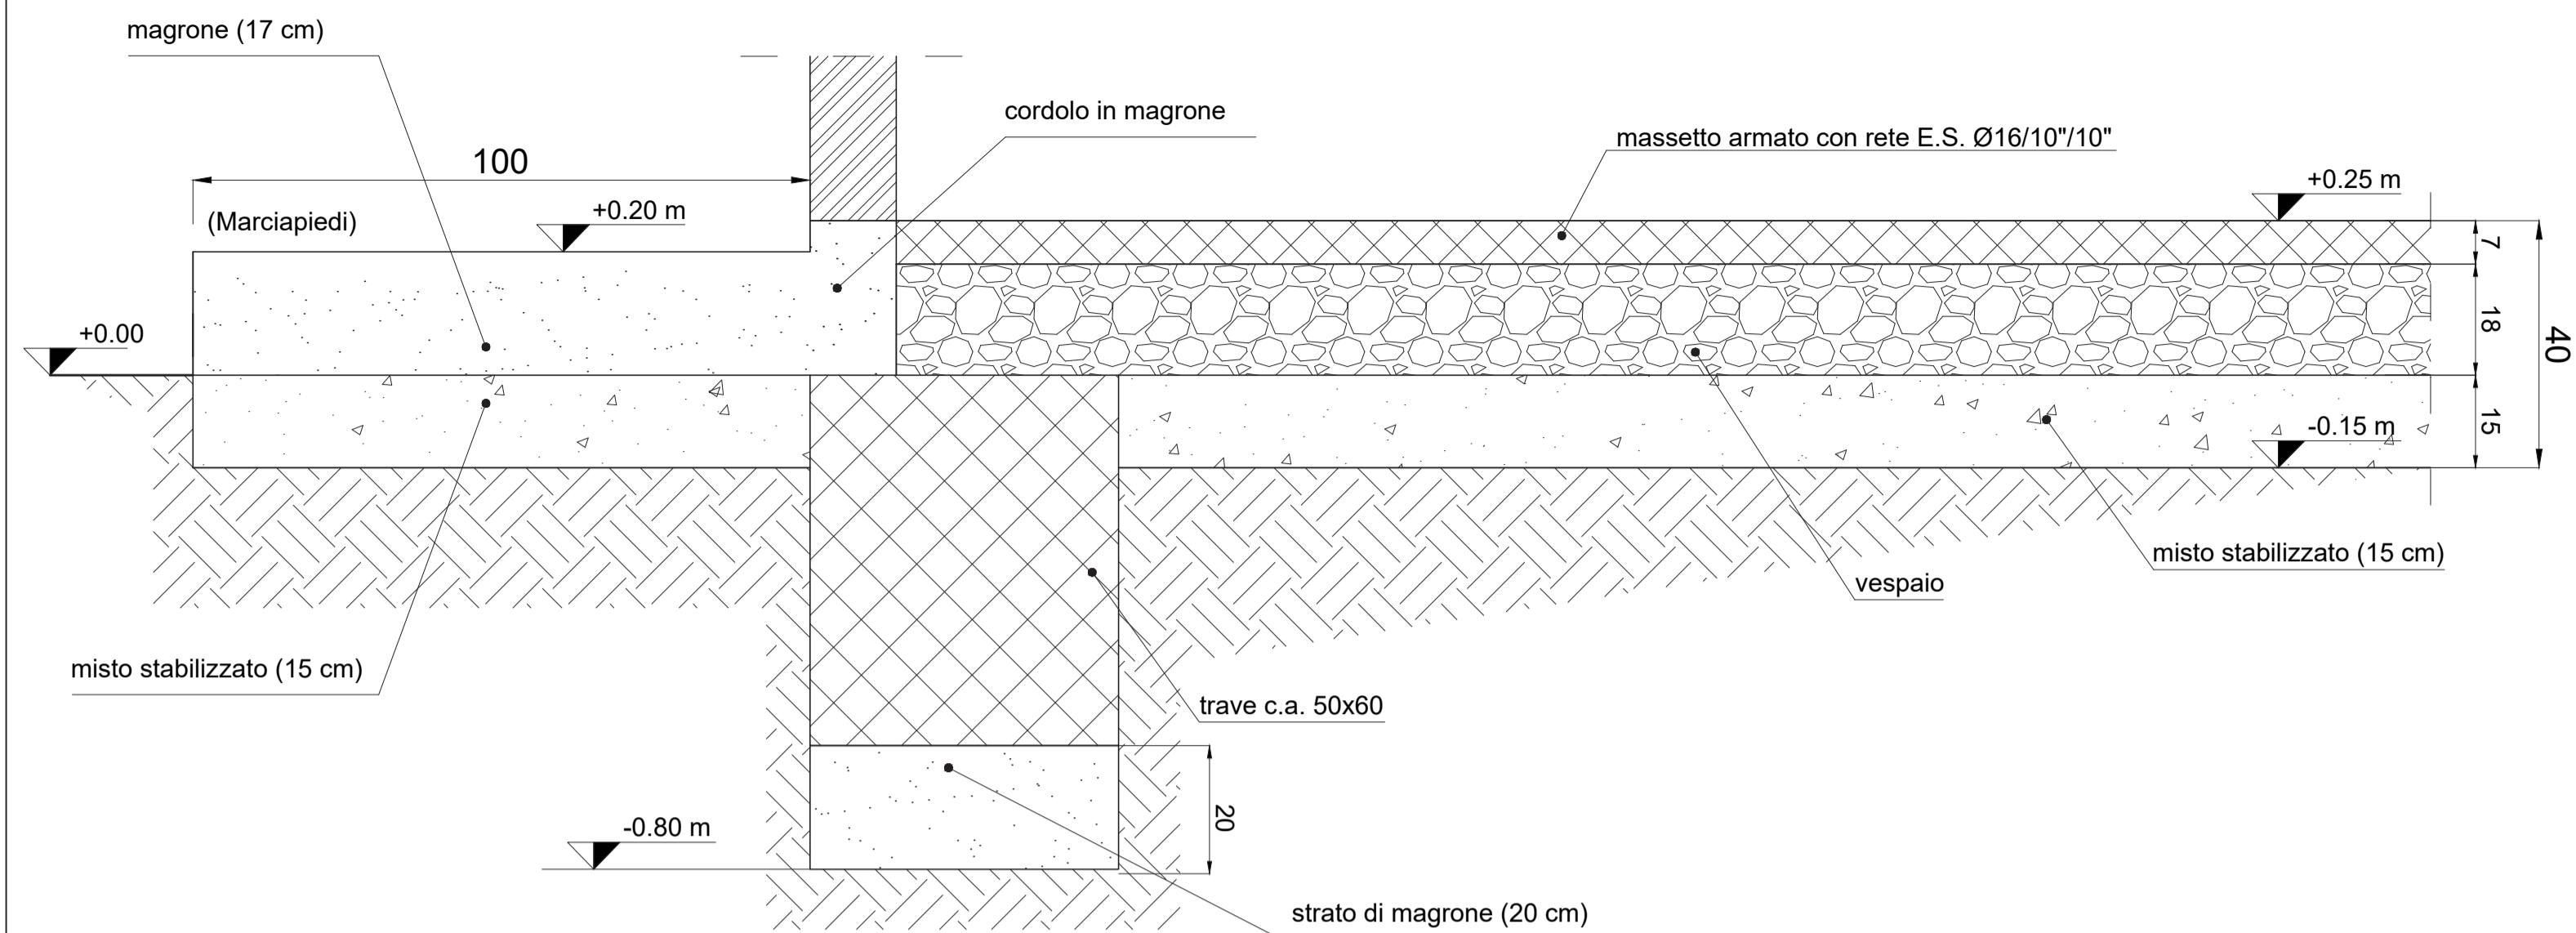

SEZIONE A-A (scala 1:10)

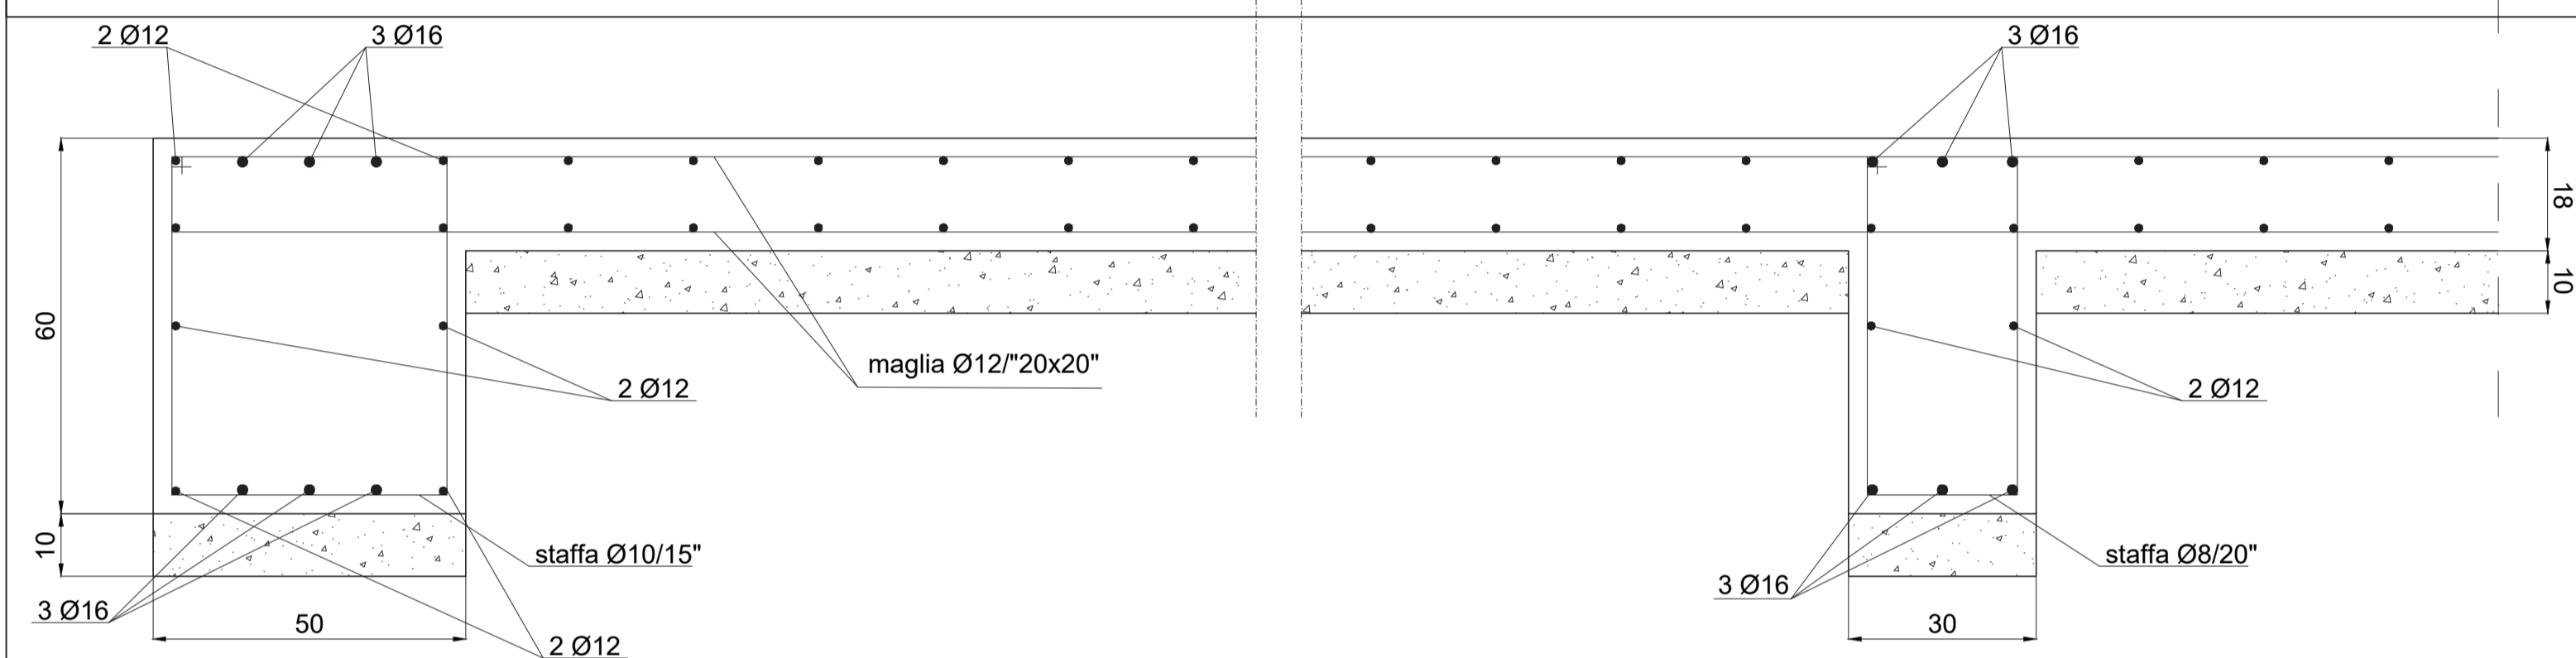

SEZIONE B-B (scala 1:20)

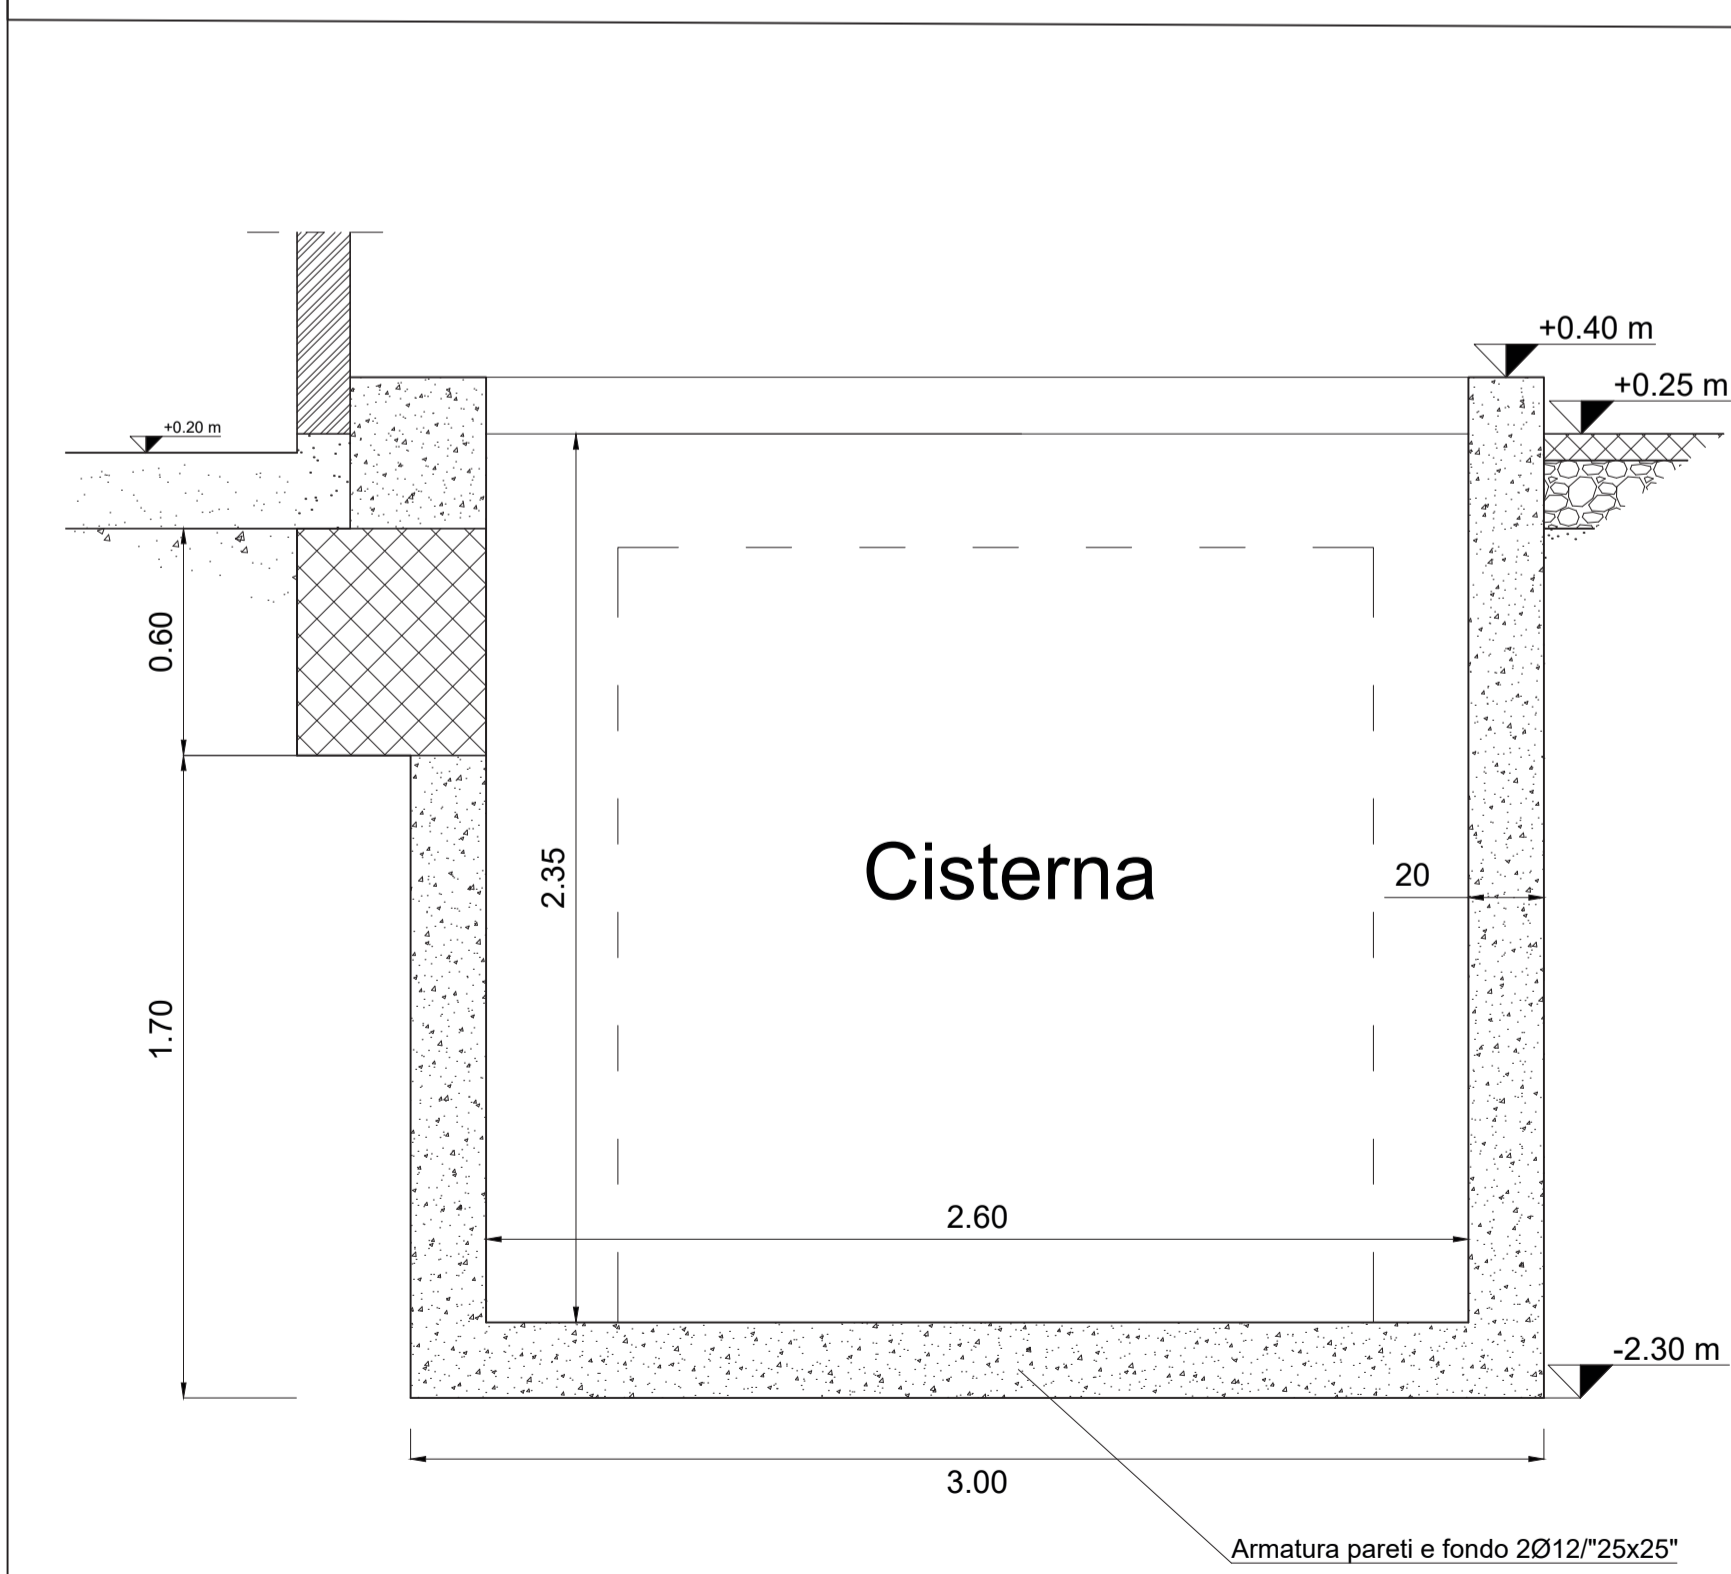



COMUNE DI ROCCAPIEMONTE (SA)
Liceo Scientifico Statale "B. Rescigno"
 Via Viviano, 3 84086 Roccapiemonte (SA)



Cod. Fisc.
9400044065

“ Realizzazione dei laboratori presso il Palazzo Marciani di Casali di Roccapiemonte di proprietà del Comune di Roccapiemonte, di sistemazione dell' area circostante e di realizzazione di una serra high-tech.”



PROGETTAZIONE :
Raggruppamento Temporaneo Professionisti
 Capogruppo mandatario:

- **Ing. Biagino G. Tenuta**

Mandanti:

- **Arch. Franca Maria Bello**
- **Ing. Mattia Pisapia**
- **Ing. Alessandro Pisapia**
- **Geol. Luigi Capuano**

Dirigente Scolastico:
Prof.ssa Rossella De Luca

Responsabile del procedimento:
ing. Gioita Caiazzo

Il Supporto al RUP:
Ing. Carmine Avagliano

PROGETTO ESECUTIVO

Tavola: 6	Descrizione: PARTICOLARI FONDAZIONE
---------------------	--