



COMUNE DI ROCCAPIEMONTE (SA)


Liceo Scientifico Statale "B. Rescigno"

Via Viviano, 3 84086 Roccapiemonte (SA)



Cod. Fisc.
9400044065

“ Realizzazione dei laboratori presso il Palazzo Marciani di Casali di Roccapiemonte di proprietà del Comune di Roccapiemonte, di sistemazione dell' area circostante e di realizzazione di una serra high-tech.”

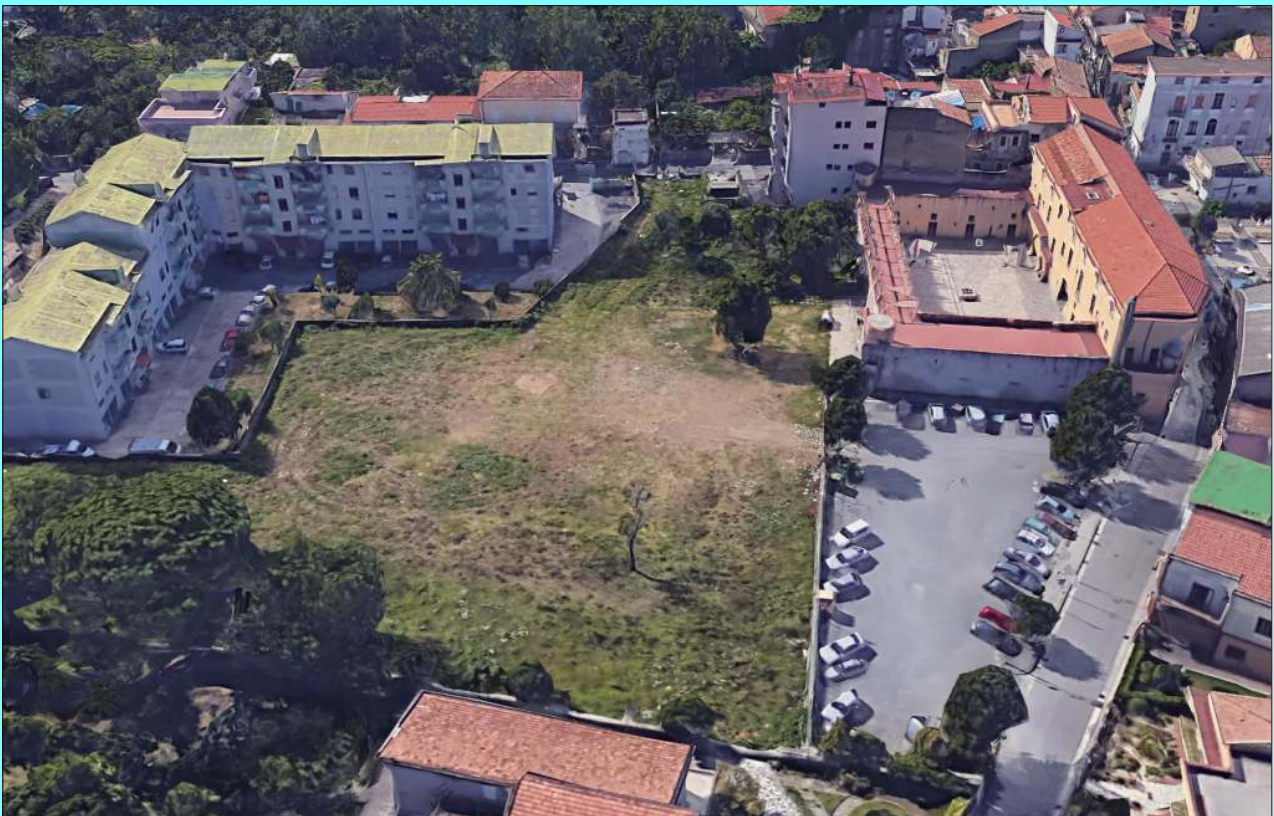

PROGETTAZIONE :

Raggruppamento Temporaneo Professionisti

Capogruppo mandatario:

- **Ing. Biagino G. Tenuta**

Mandanti:

- **Arch. Franca Maria Bello**
- **Ing. Mattia Pisapia**
- **Ing. Alessandro Pisapia**
- **Geol. Luigi Capuano**

Dirigente Scolastico:

Prof.ssa Rossella De Luca

Responsabile del procedimento:

ing. Gioita Caiazza

Il Supporto al RUP:

Ing. Carmine Avagliano

PROGETTO ESECUTIVO


Tavola:

EI/9


Descrizione:

SCHEMA TOPOGRAFICO IMPIANTI AREE ESTERNE

Gennaio 2020

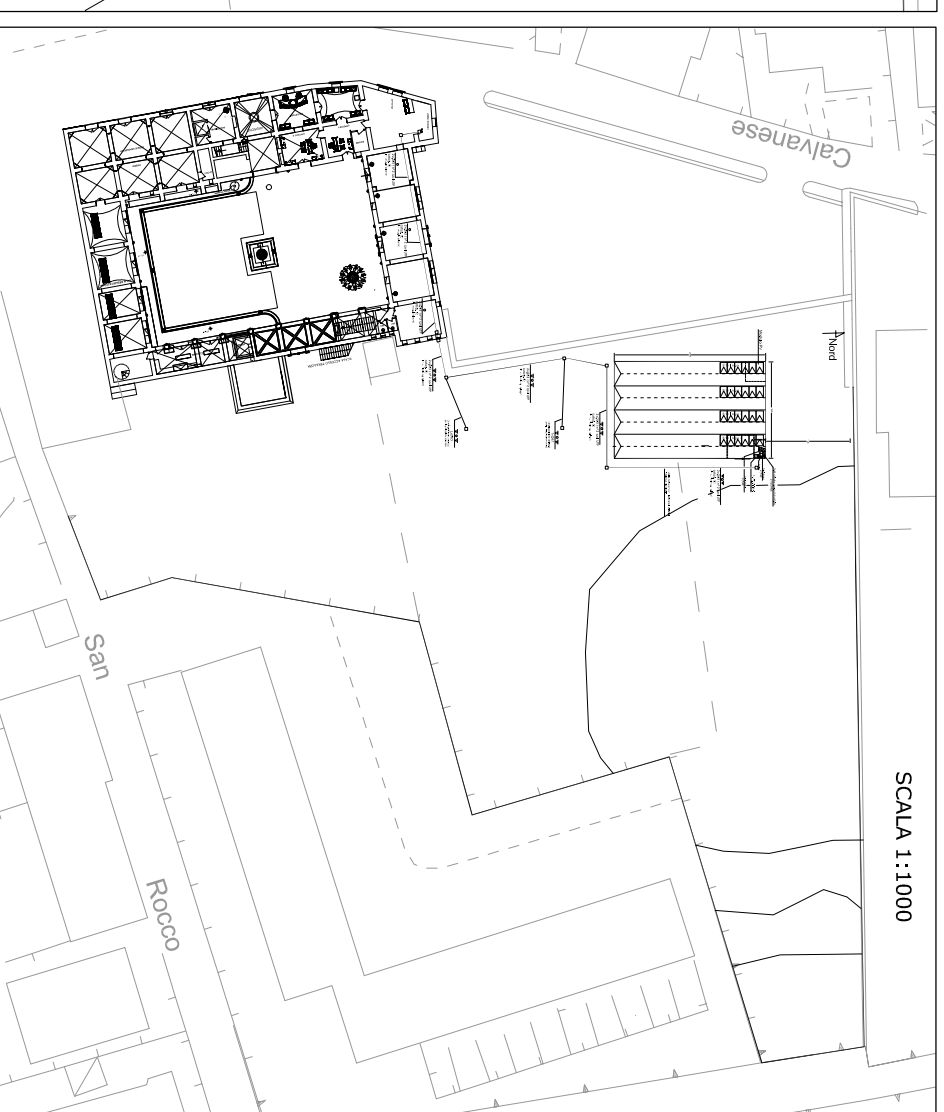

SCALA 1:1000

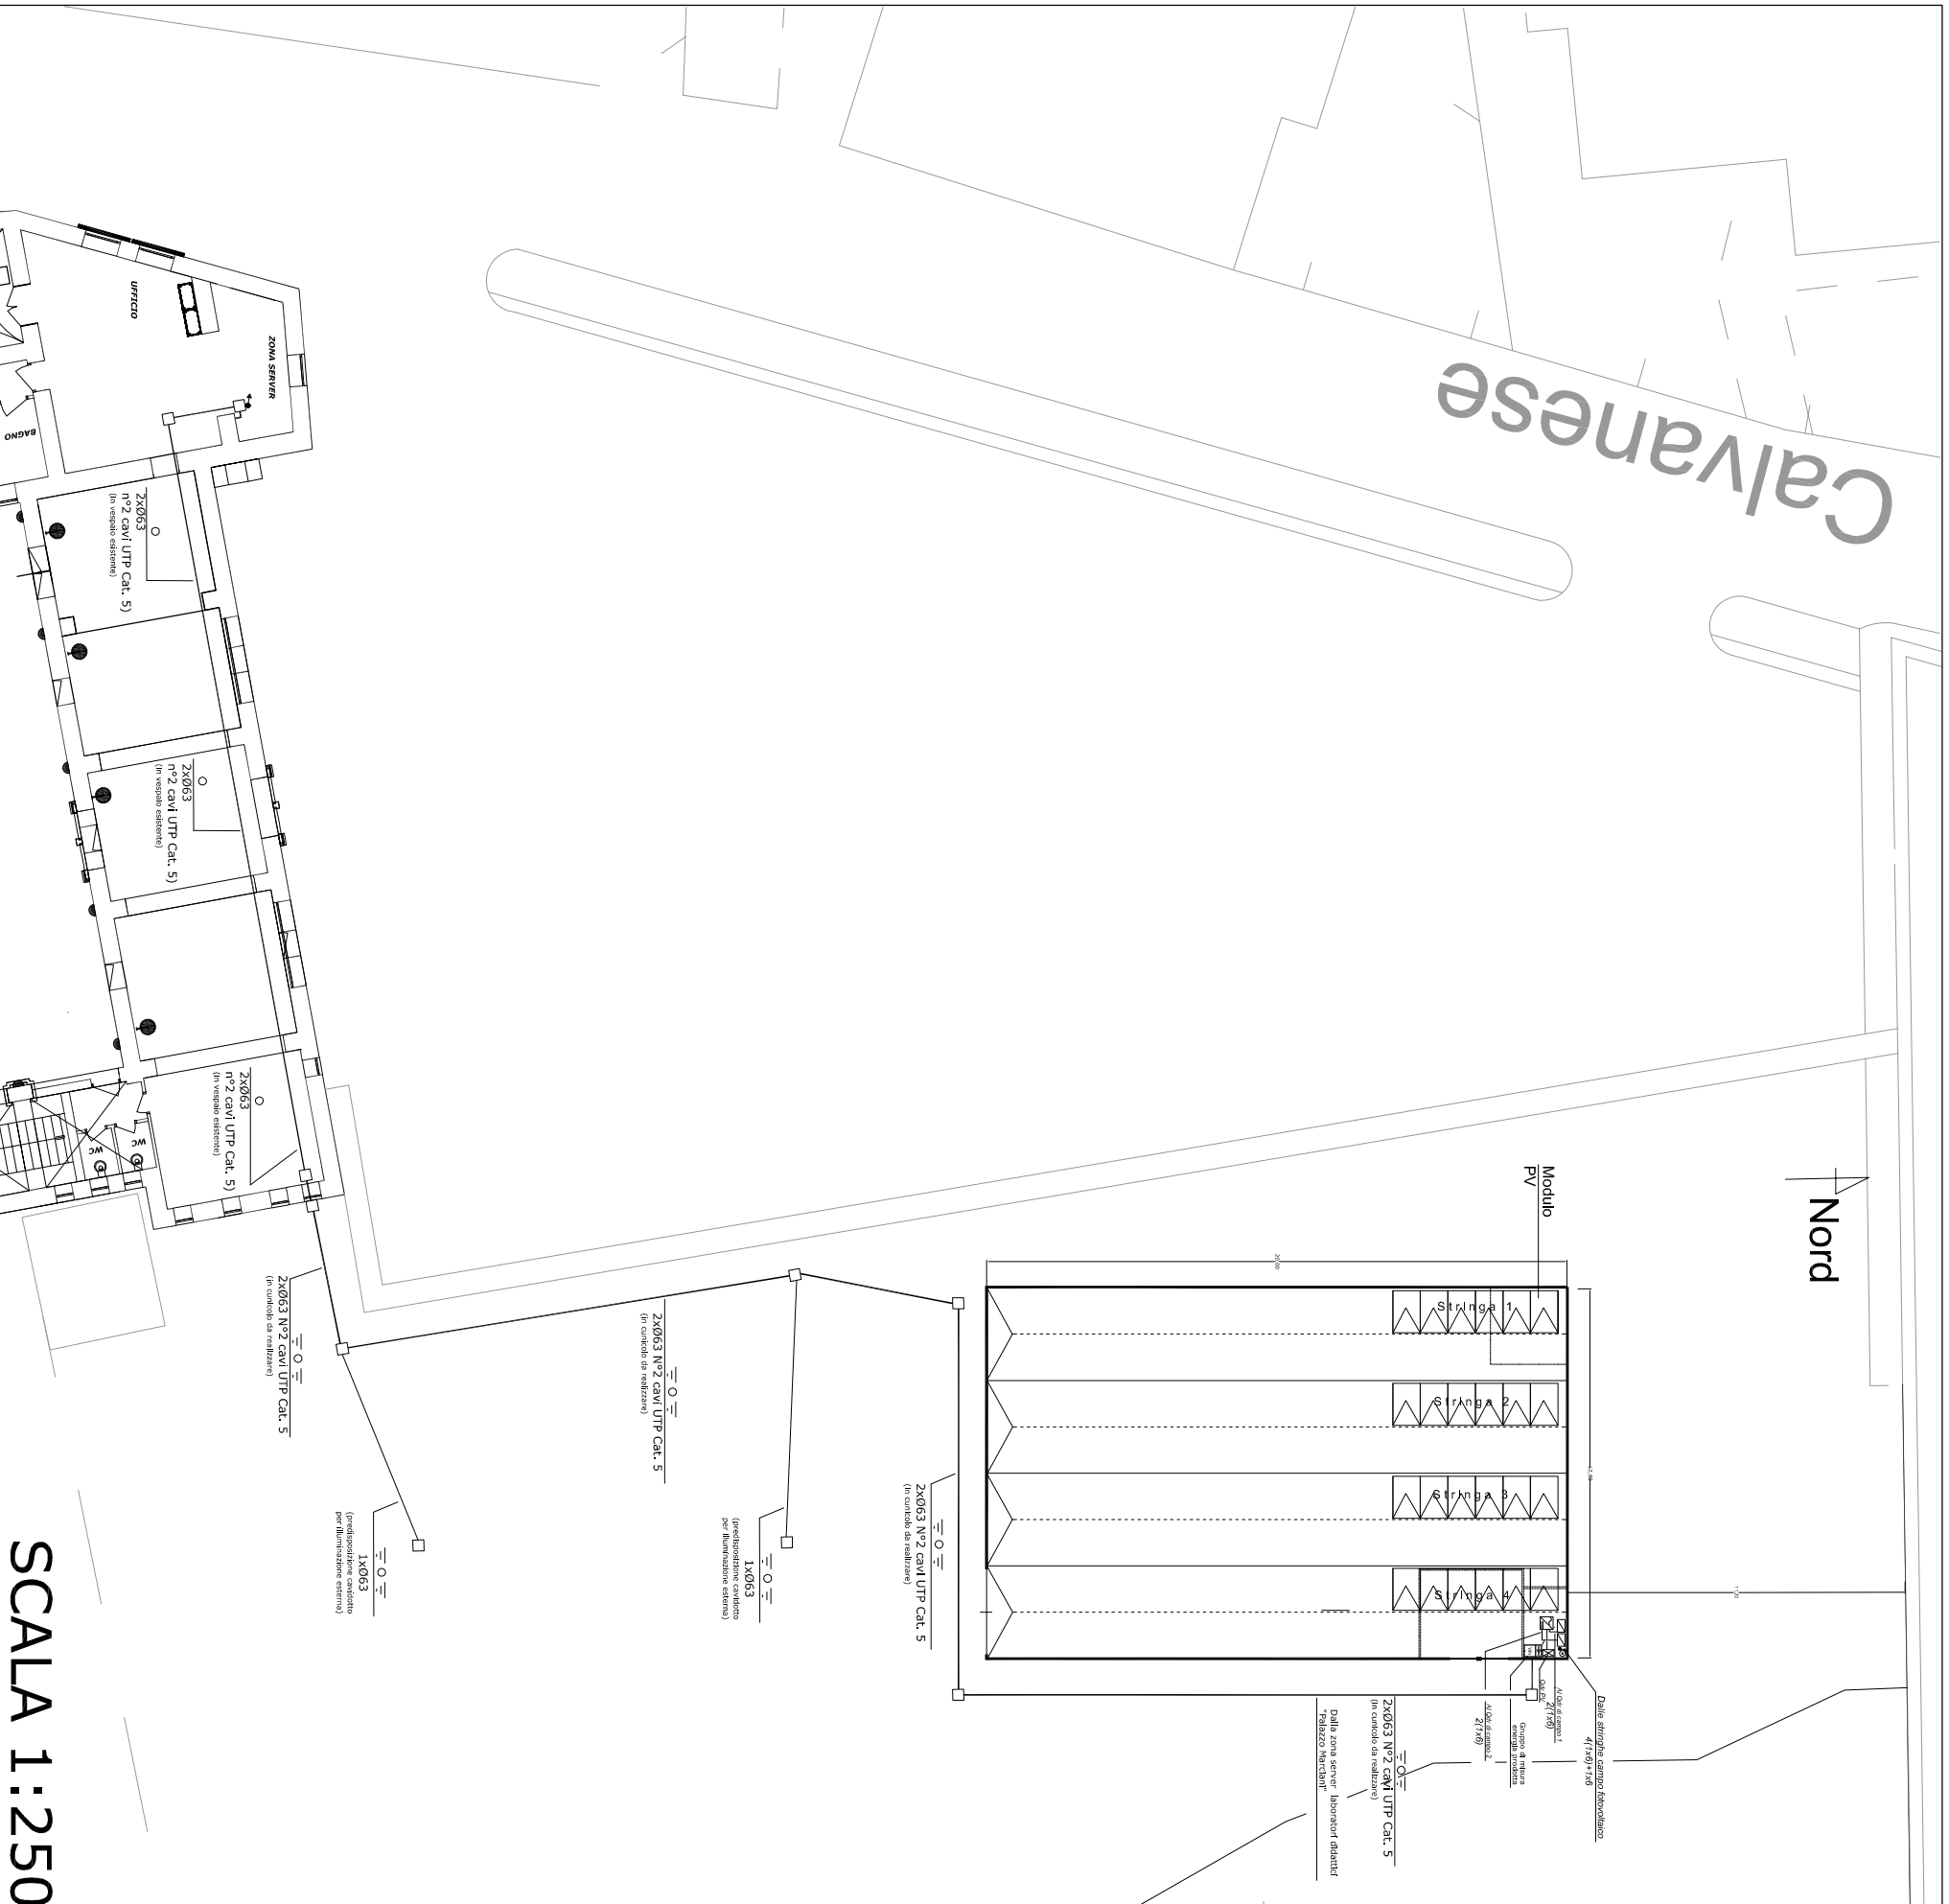

SCALA 1:250

LEGENDA

	Pozzetto di derivazione
	Cavidotto
	Tubazione a vista
	Conduttura interrata
	Modulo fotovoltaico
	Conduttura discendente/ascendente
	Quadro elettrico
	Inverter impianto PV
	Quadro di campo impianto PV
	Cassetta di derivazione stagna