



COMUNE DI ROCCAPIEMONTE (SA)


Liceo Scientifico Statale "B. Rescigno"

Via Viviano, 3 84086 Roccapiemonte (SA)



Cod. Fisc.
9400044065

“ Realizzazione dei laboratori presso il Palazzo Marciani di Casali di Roccapiemonte di proprietà del Comune di Roccapiemonte, di sistemazione dell' area circostante e di realizzazione di una serra high-tech.”

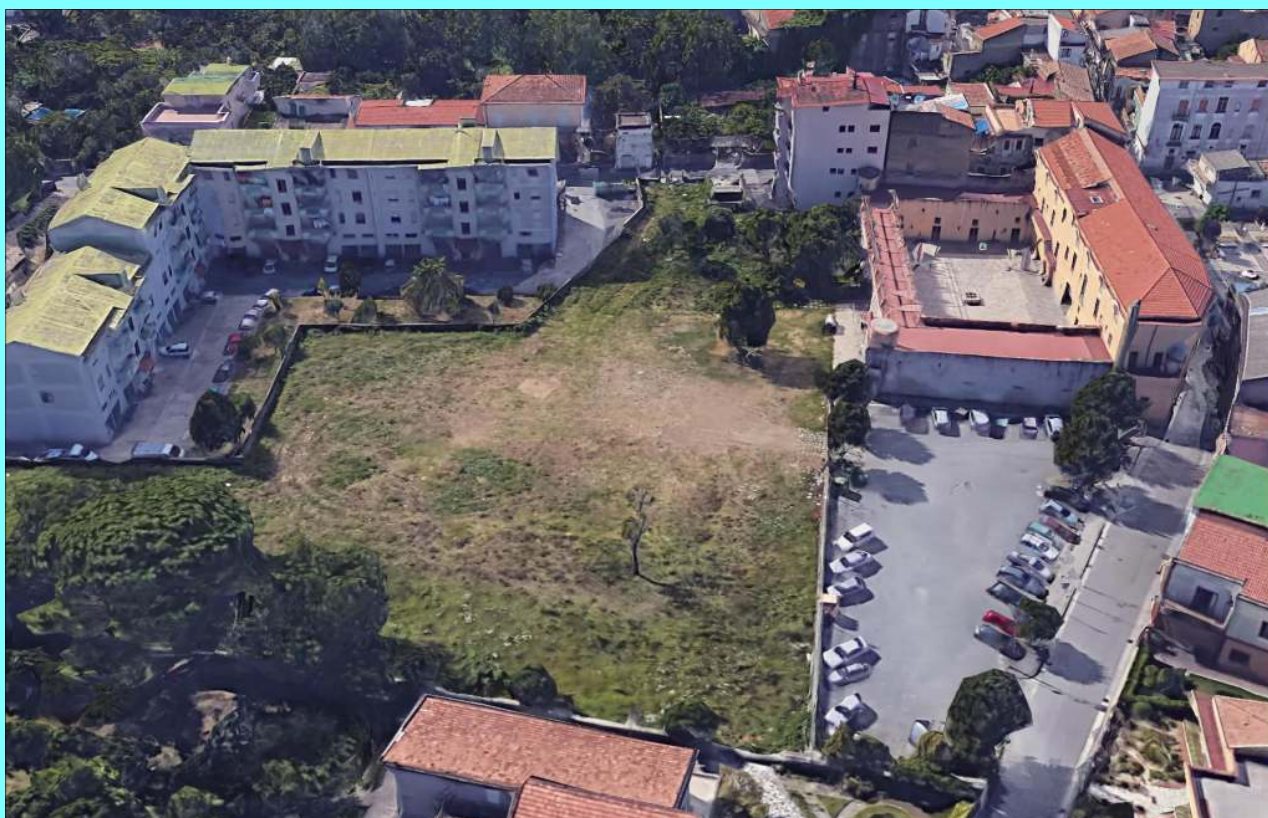

PROGETTAZIONE :

Raggruppamento Temporaneo Professionisti

Capogruppo mandatario:

- **Ing. Biagino G. Tenuta**

Mandanti:

- **Arch. Franca Maria Bello**
- **Ing. Mattia Pisapia**
- **Ing. Alessandro Pisapia**
- **Geol. Luigi Capuano**

Dirigente Scolastico:

Prof.ssa Rossella De Luca

Responsabile del procedimento:

ing. Gioita Caiazzo

Il Supporto al RUP:

Ing. Carmine Avagliano

PROGETTO ESECUTIVO

Tavola:


EST/6

Descrizione:

GRAFICI STRUTTURE DI FONDAZIONE


Gennaio 2020

PIANTA FONDAZIONE

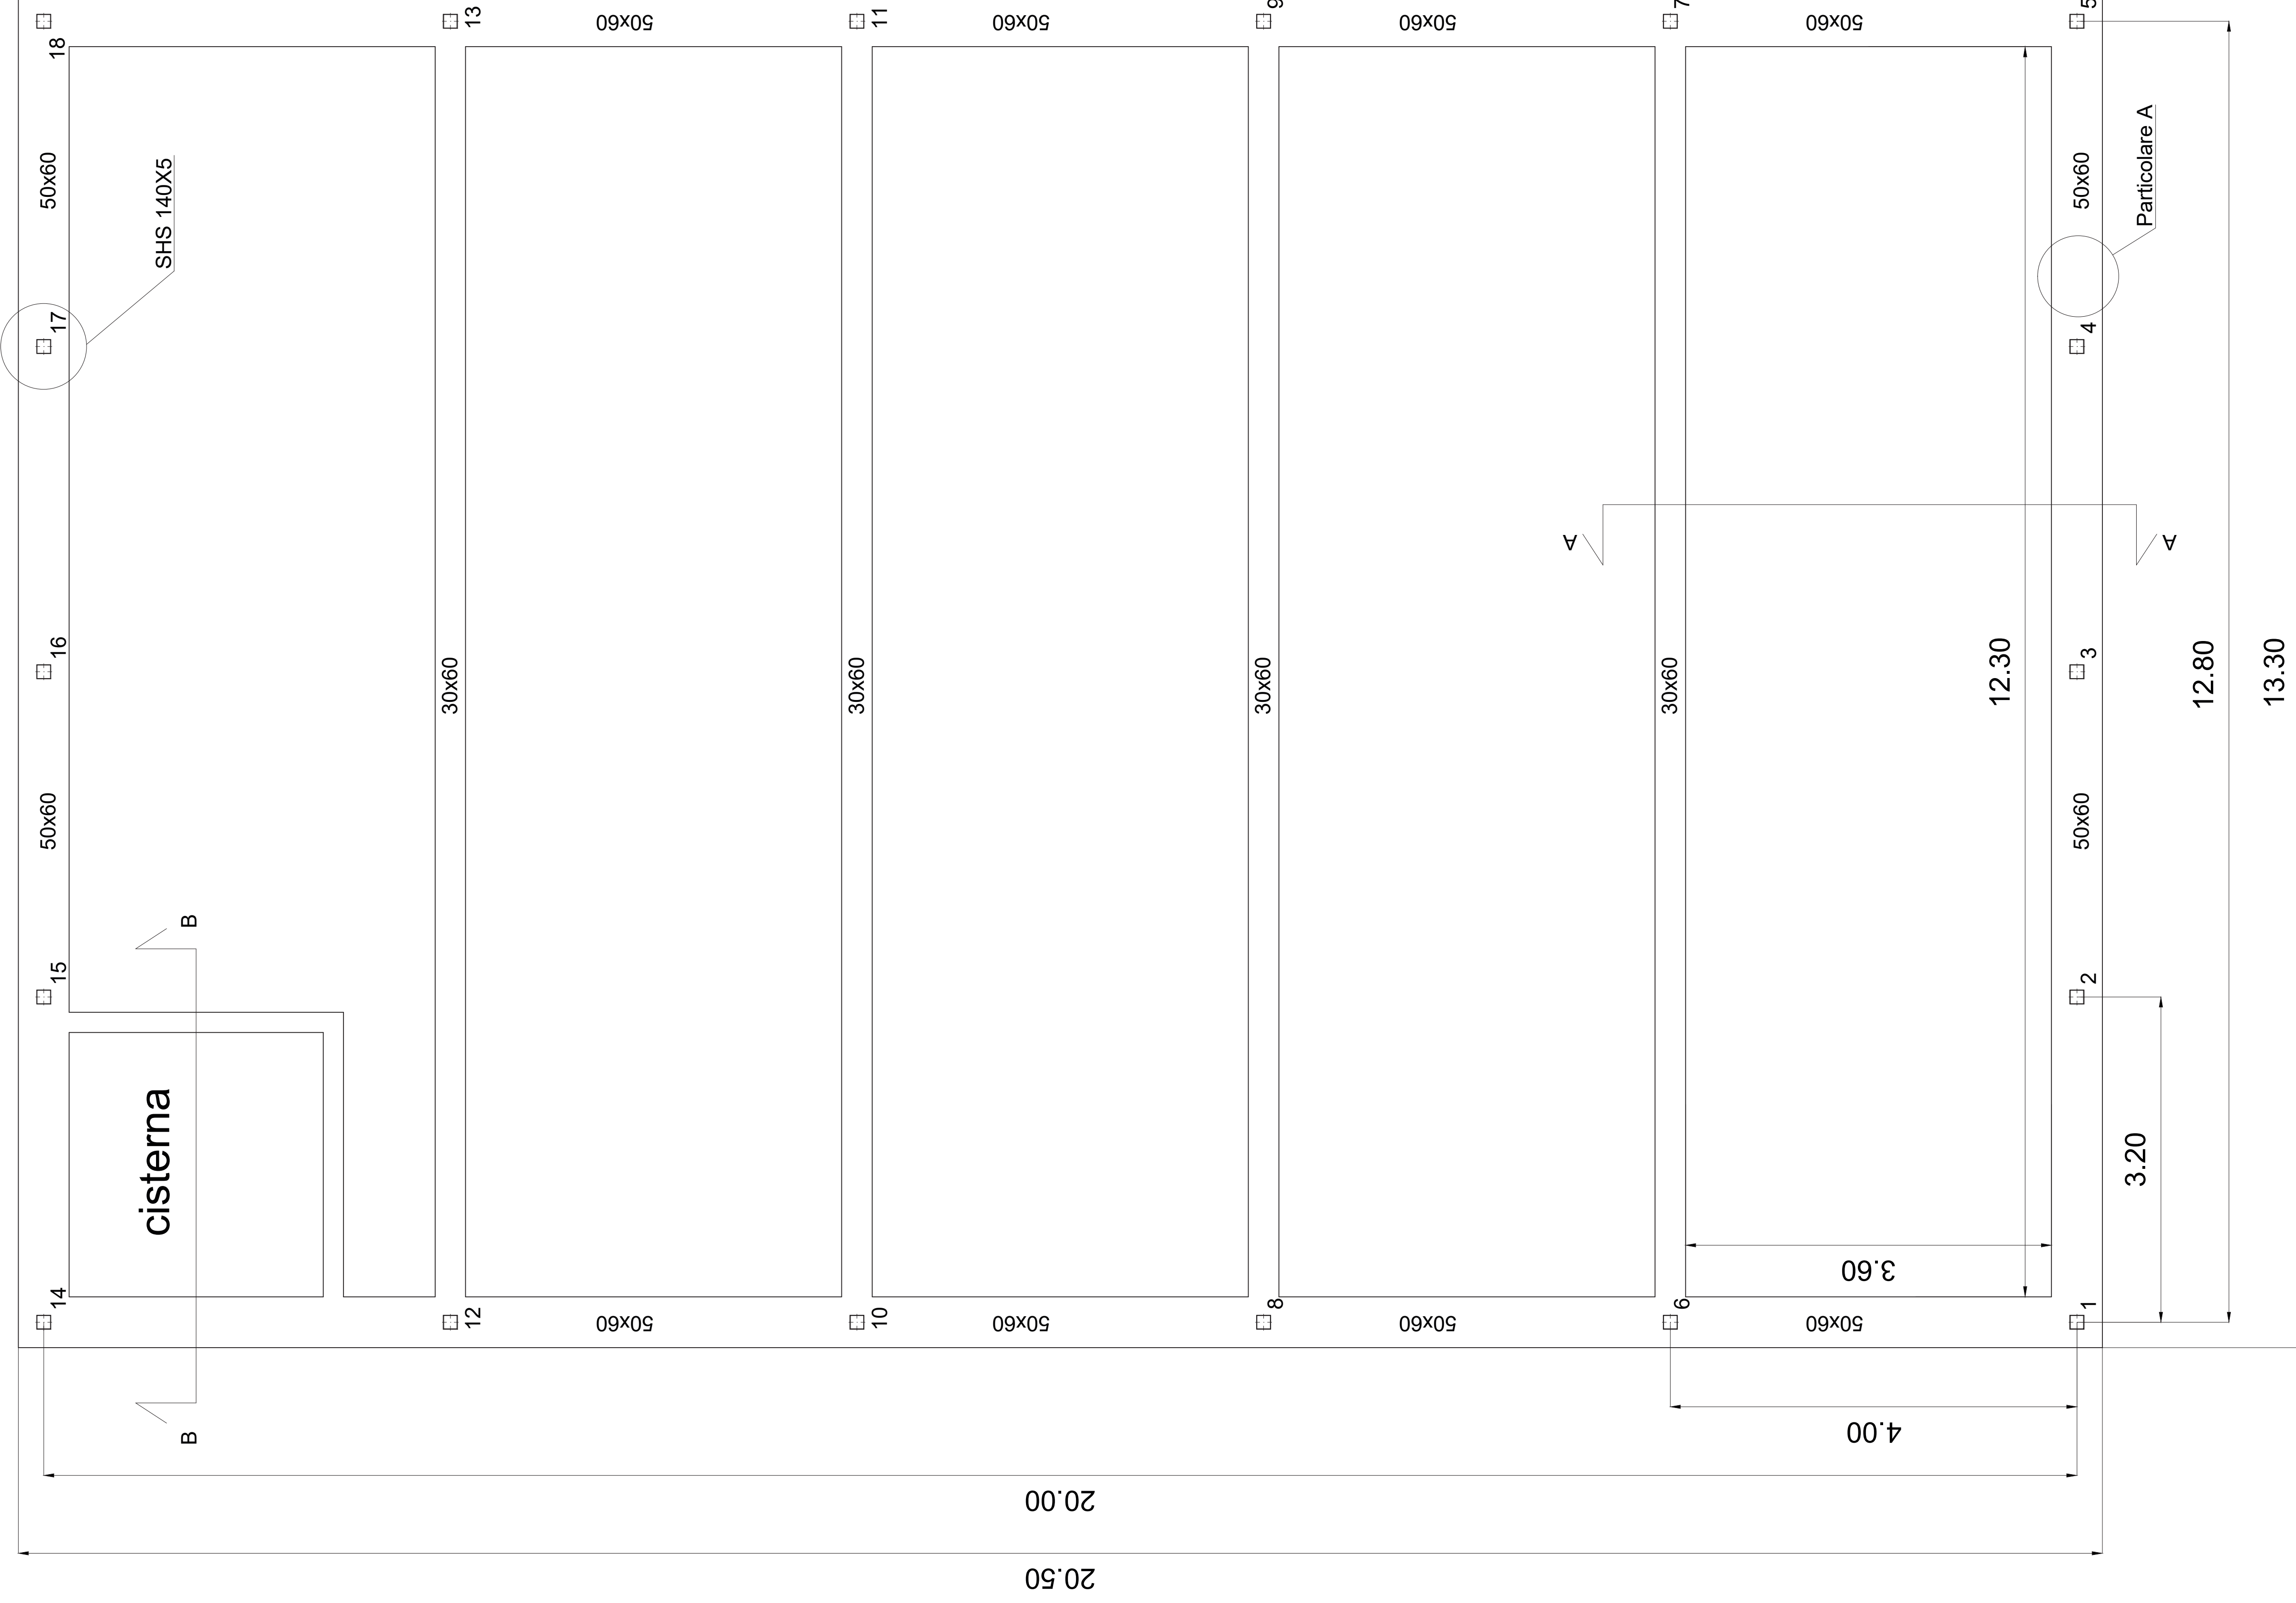


20.50
20.00

TRAVE PERIMETRALE LONGITUDINALE

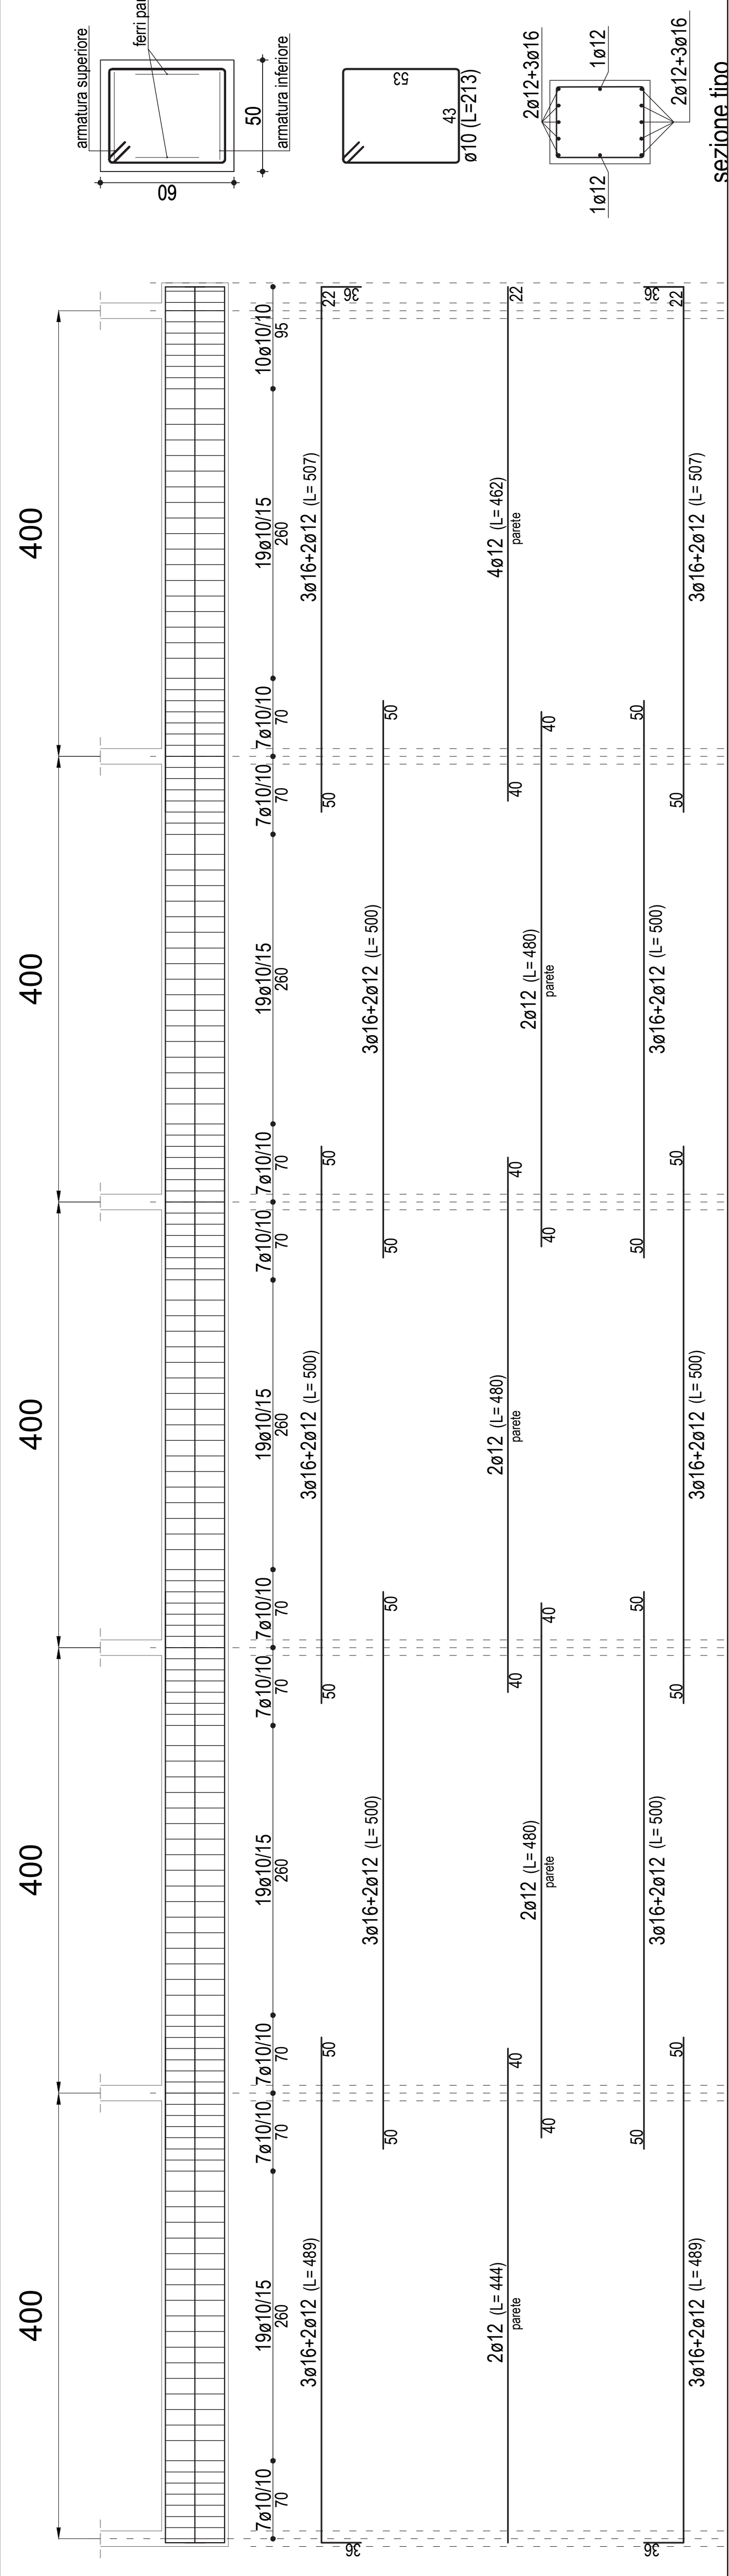


sezione tipo

TRAVE PERIMETRALE DI TESTATA

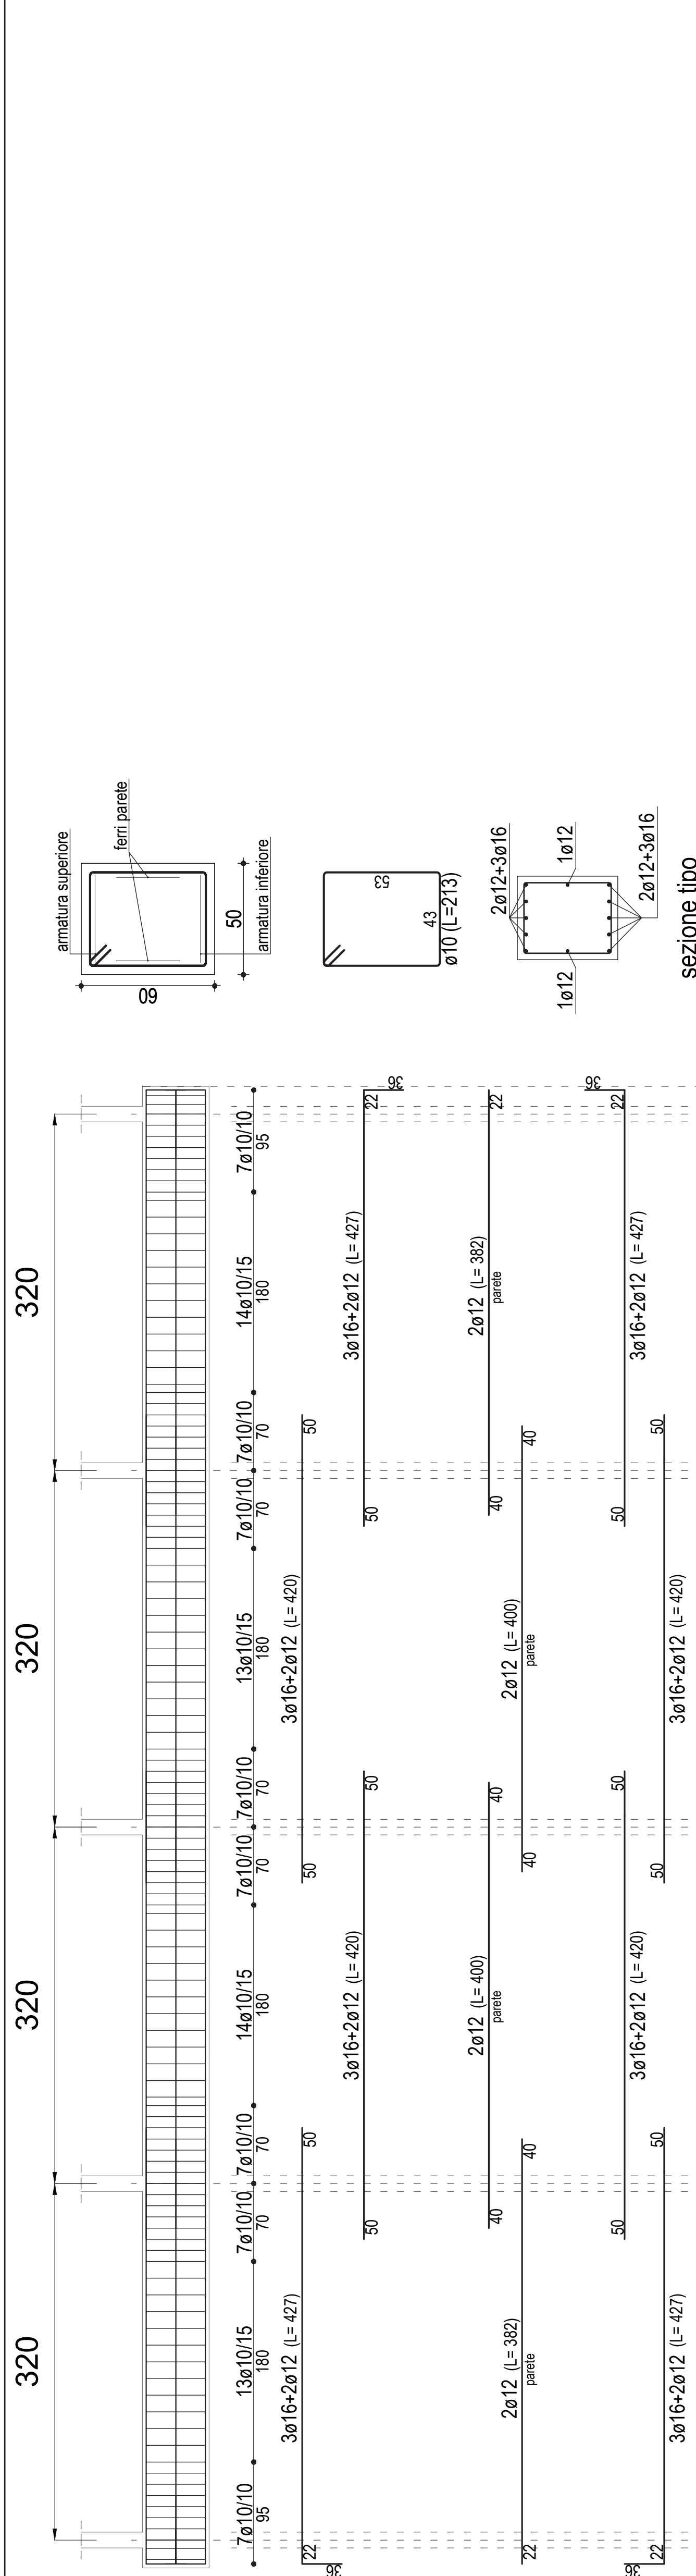


sezione tipo

TRAVE INTERMEDIA

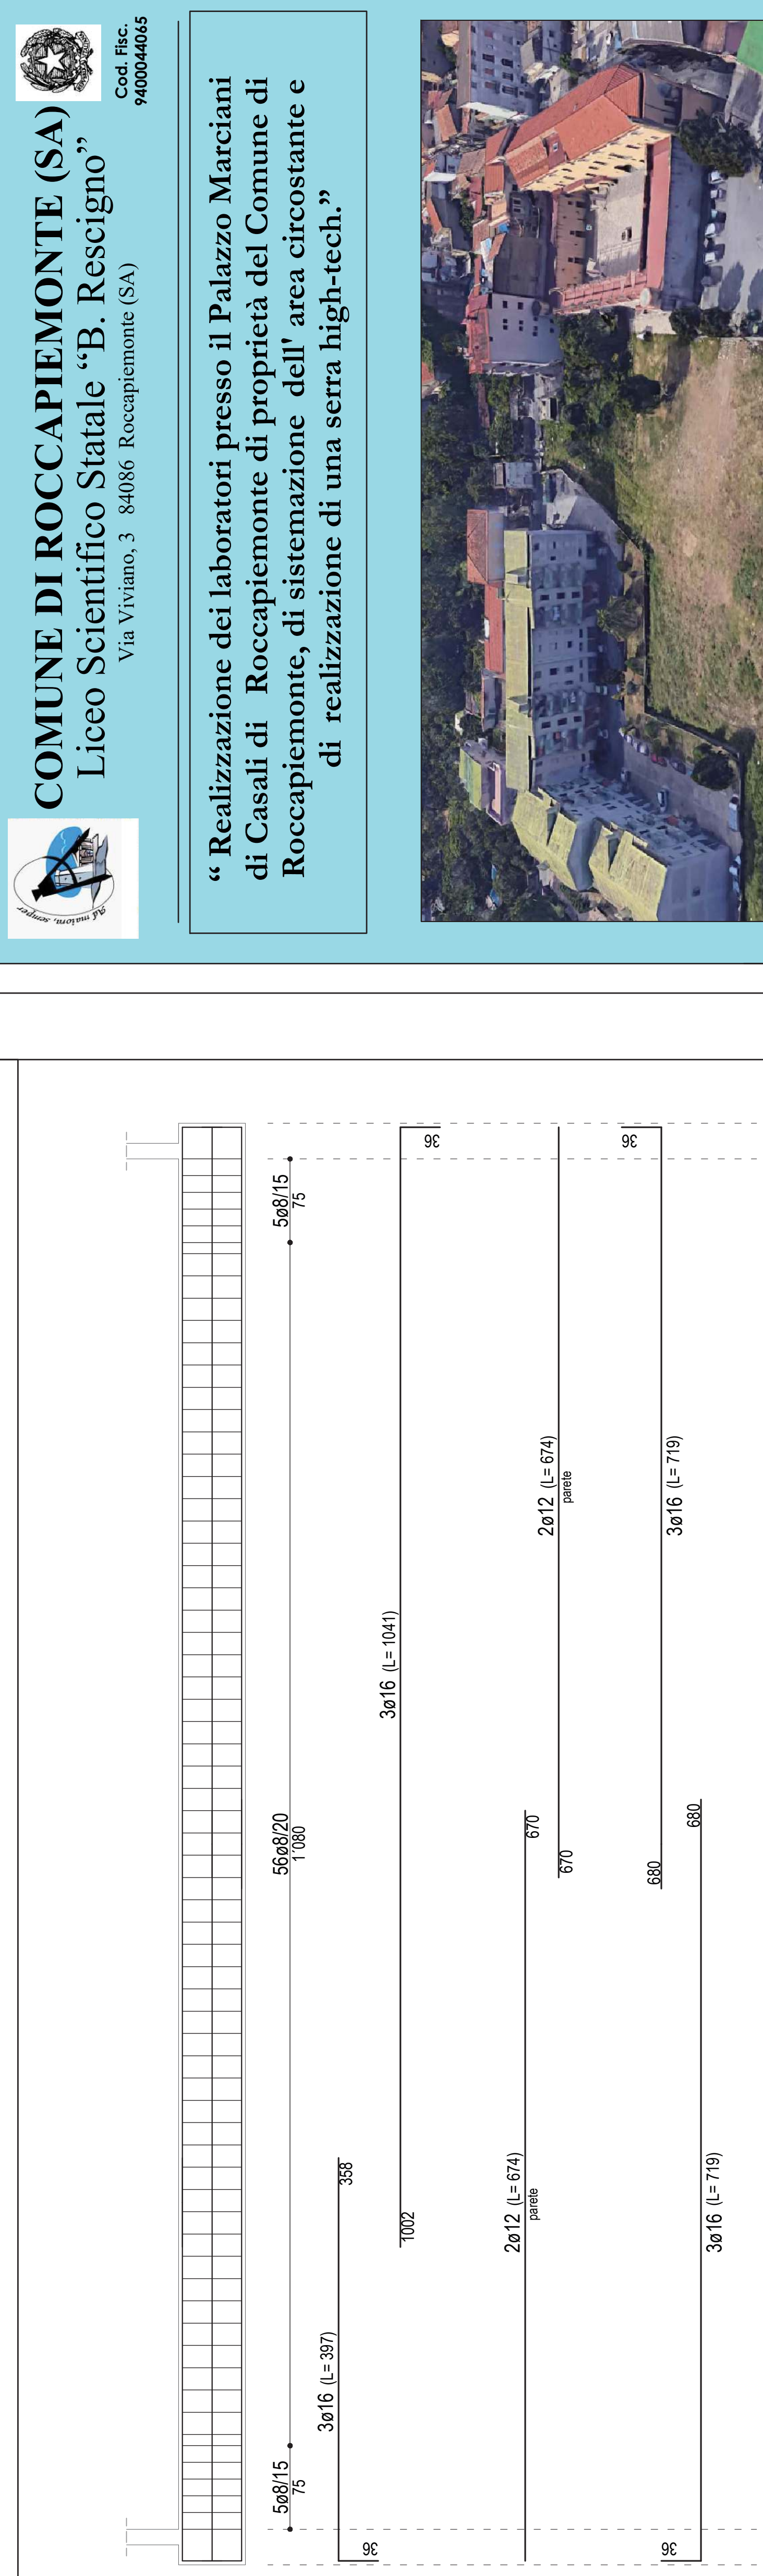

sezione tipo

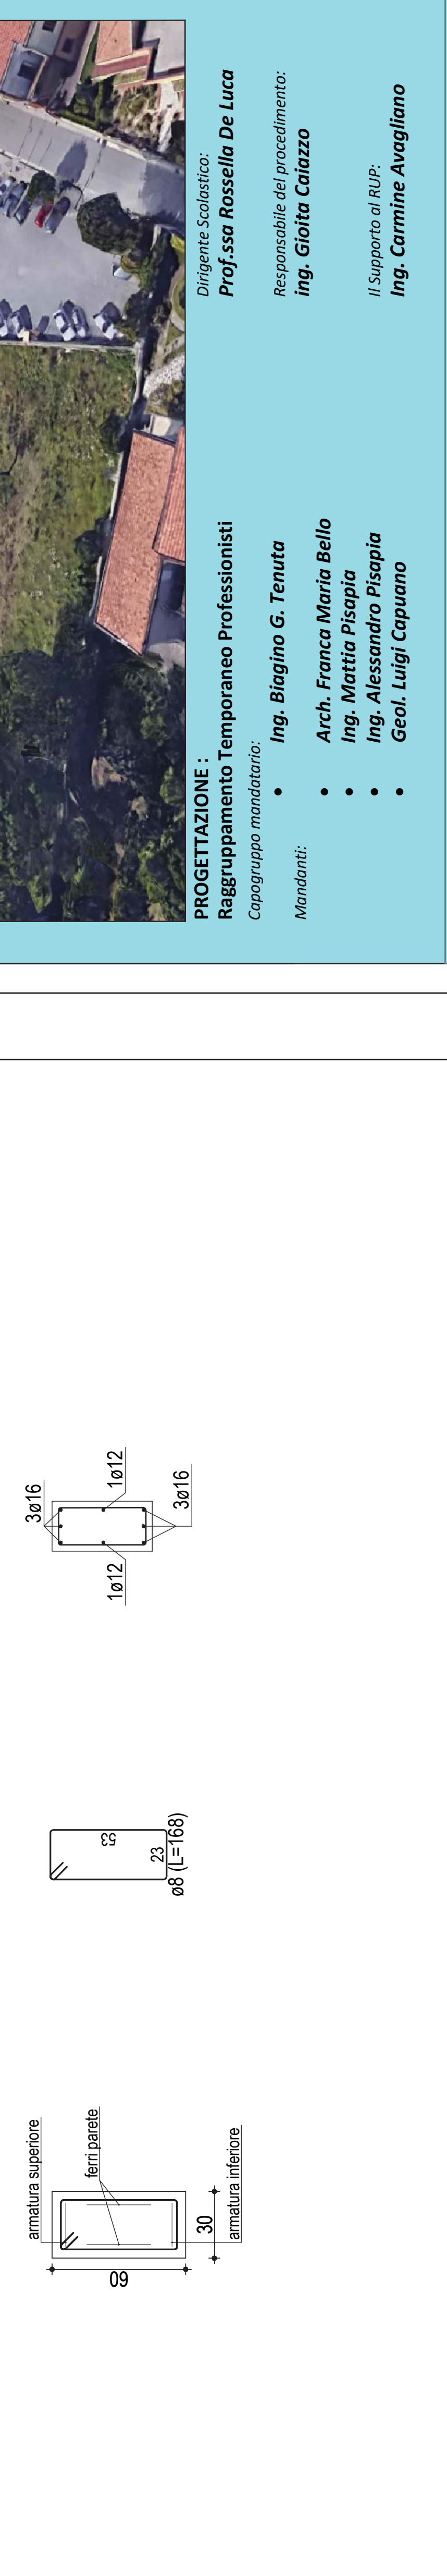

COMUNE DI ROCCAPIEMONTE (SA)
 Liceo Scientifico Statale "B. Rescigno"
 Via Viviano, 3 84086 Roccapiemonte (SA)
 Cod. Fis. 940044045

“Realizzazione dei laboratori presso il Palazzo Marciani di Casali di Roccapiemonte di proprietà del Comune di Roccapiemonte, di sistemazione dell' area circostante e di realizzazione di una serra high-tech.”

PROGETTAZIONE :
 Raggruppamento Temporaneo Professionisti
 Capogruppo mandataro:
 Mandatari:

- Ing. Biagino G. Tenuta
- Arch. Franca Maria Bella
- Ing. Mattia Pisapia
- Ing. Alessandro Pisapia
- Geol. Luigi Capuano

Dirigente Scolastico:
 Prof.ssa Rossella De Luca

Responsabile del procedimento:
 Ing. Gioiata Calazzo

Il Supporto di RUP:
 Ing. Carmine Avagliano

PROGETTO ESECUTIVO

Tavola: 5

Descrizione:
 FONDAZIONE (scala 1:50)

Dicembre 2019